



ZUIDOOSTGEVEL - GENTIAANSTRAAT



NOORDOOSTGEVEL





BINNENGEVEL NOORDWEST

RENVOOI WANDEN + TERREIN


- Baksteen metselwerk (enkelzijdig schoonwerk)
- Kalkzandsteen lijnwerk
- Cellenbeton
- Isolatie
- Betonstraatstenen keperverband
- Betontegels 300 x 300 mm halfsteensverband

RENVOOI INSTALLATIES

- | Symbol | Omschrijving | Symbol | Omschrijving |
|--------|--------------------------------------|--------|---|
| | Bedien- en schakelpaneel verlichting | | Wandcontactdoos enkel |
| | Wisselschakeling | | Wandcontactdoos dubbel |
| | Centraaldoos | | Kookgroep 21 230V |
| | Ruimthethermostaat | | Aansluitpunt 230V |
| | Wandlichtpunt aansluiting | | Aansluitpunt 400V |
| | Centraaldoos aarding badkamer | | Verdeelinrichting |
| | Aardingmat in vloer badkamer | | Schel |
| | Pulsdrukker | | Voorziening centrale antenne installatie |
| | | | Voorziening telefoon / data aansluiting |
| | | | Circa maten in cm |
| | | | Ventilatie voorziening |
| | | | Plafond afvoerpunt mechanische ventilatie |
| | | | Wand afvoerpunt mechanische ventilatie |
| | | | Verdeler vloerverwarming |

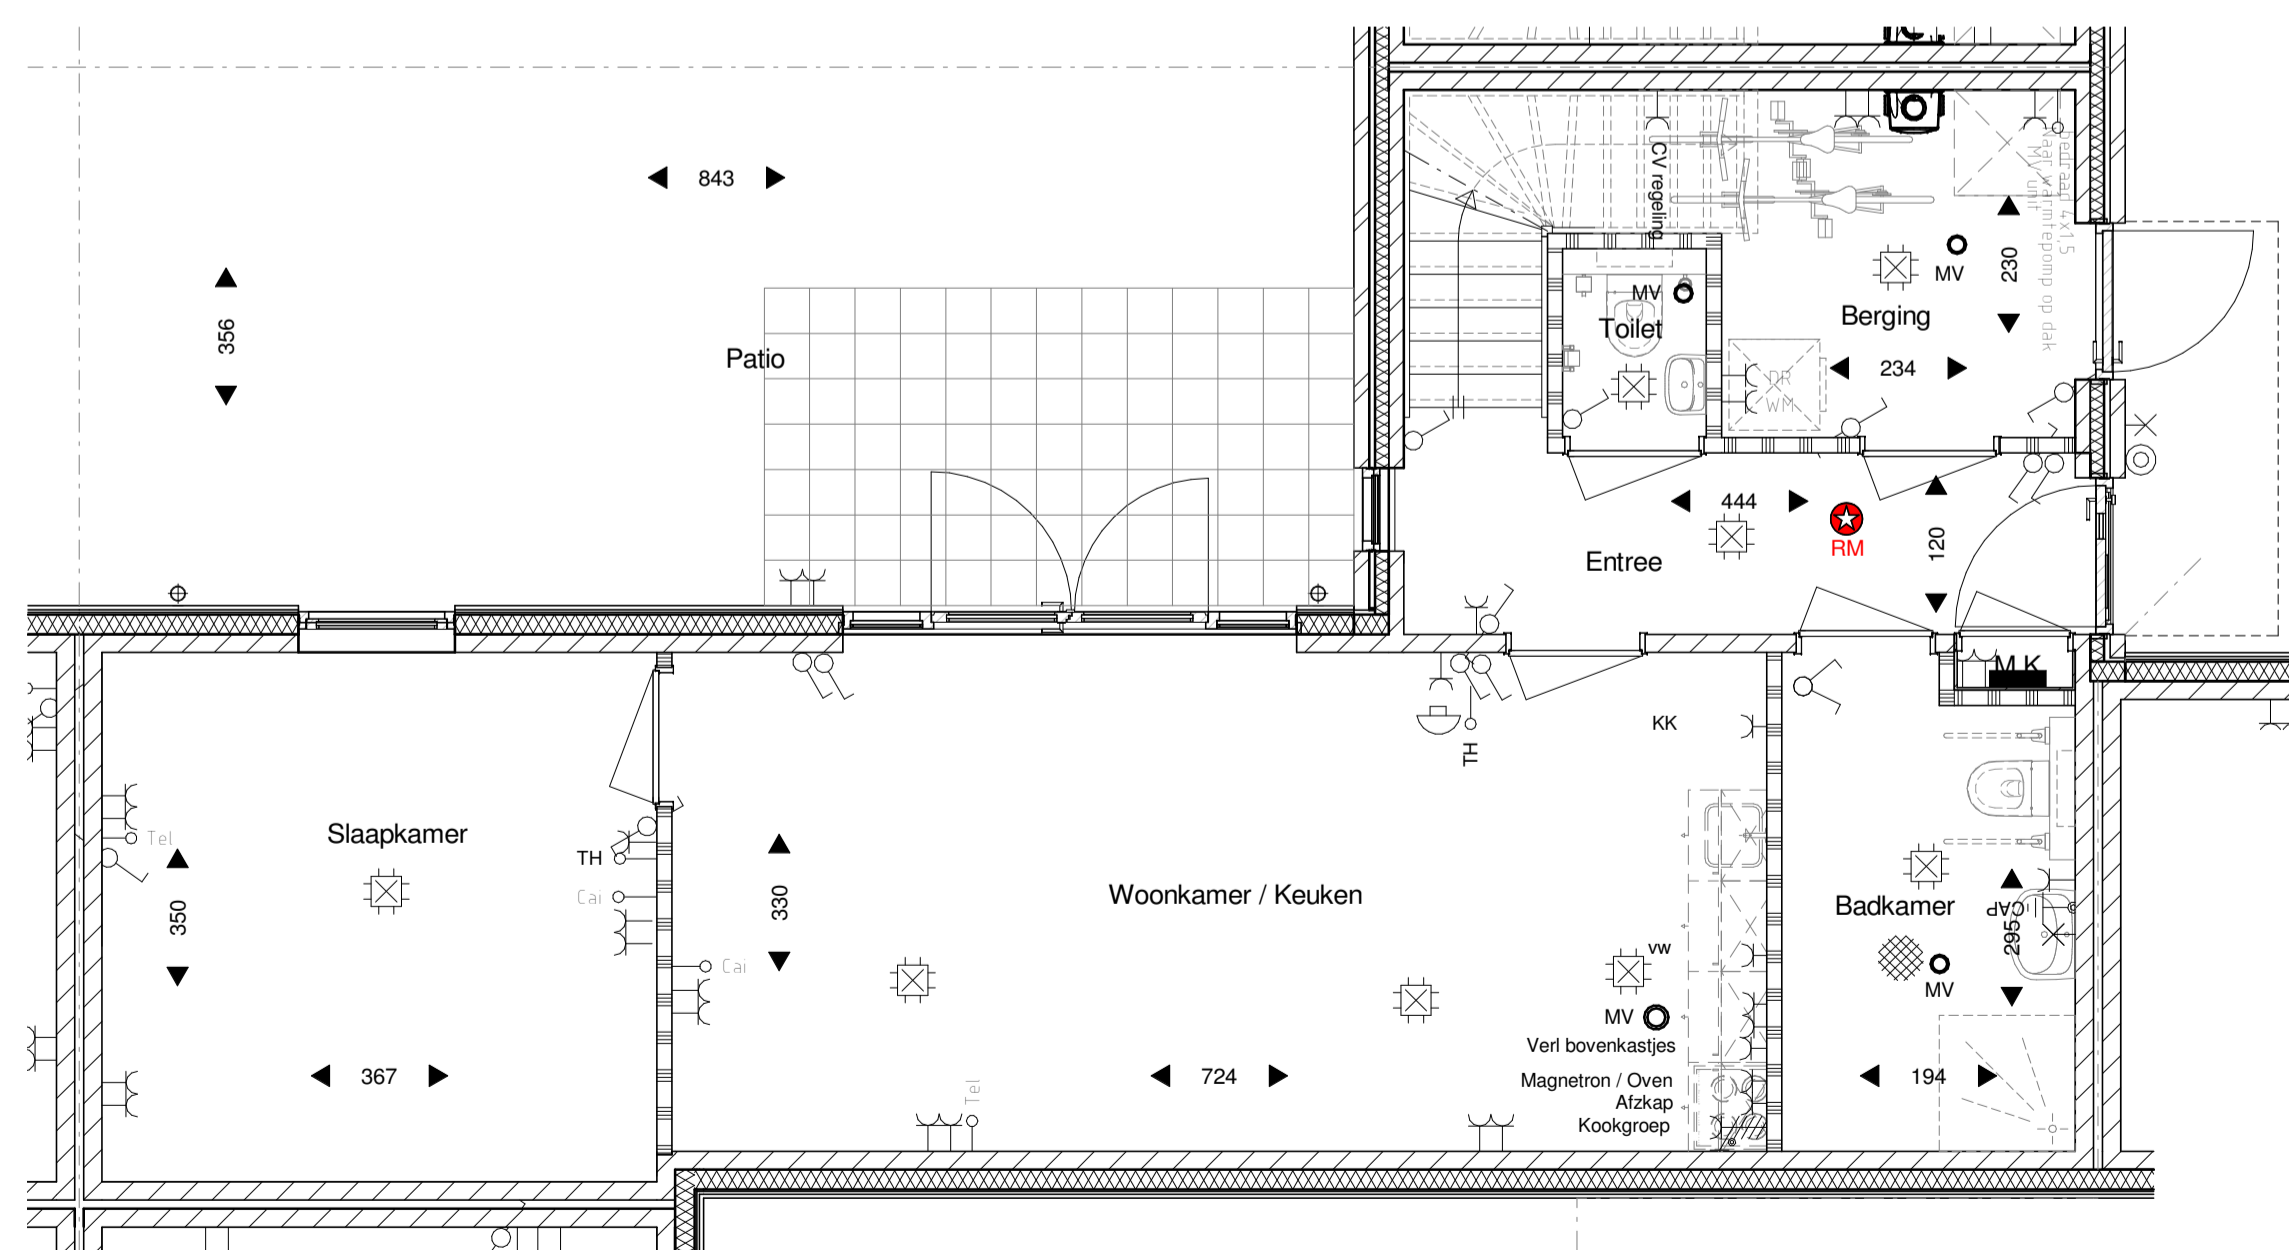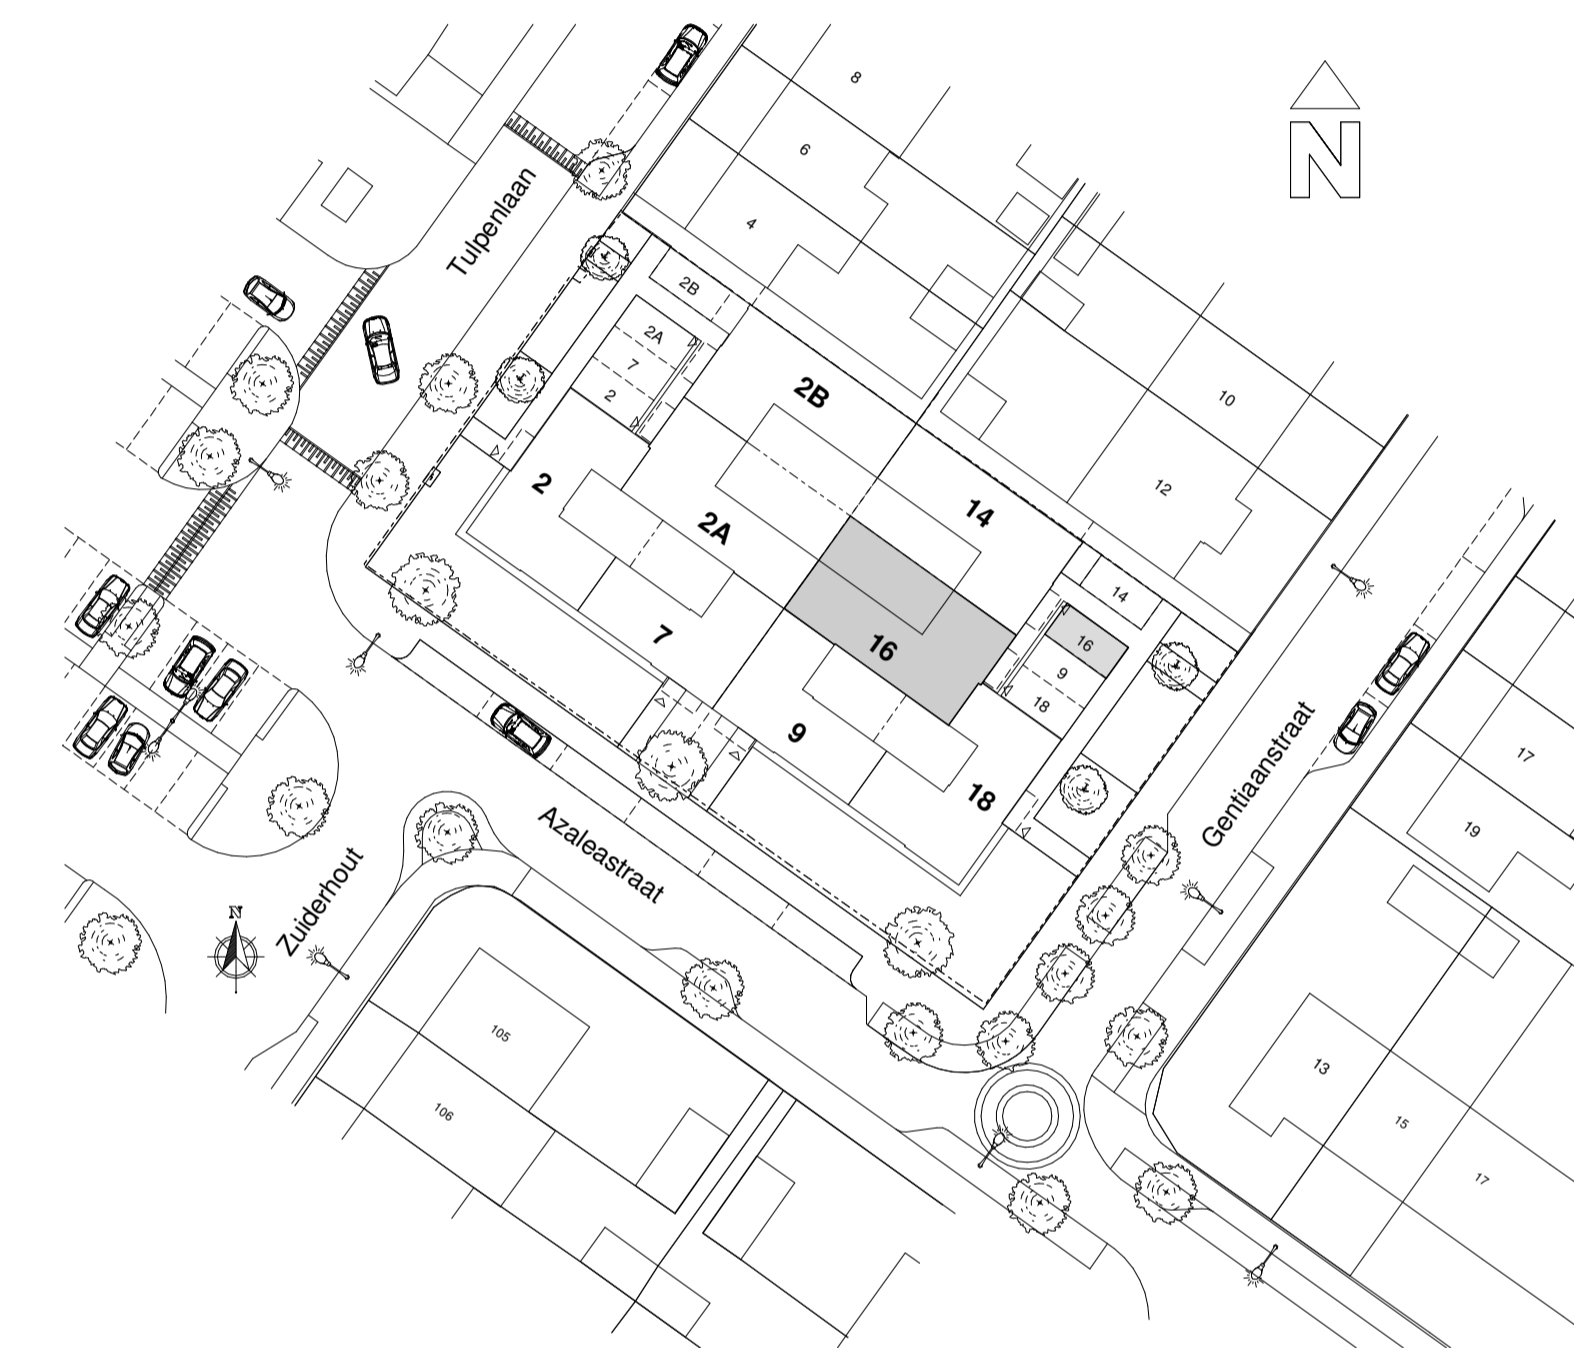


PLATTEGROND - BEGANE GROND

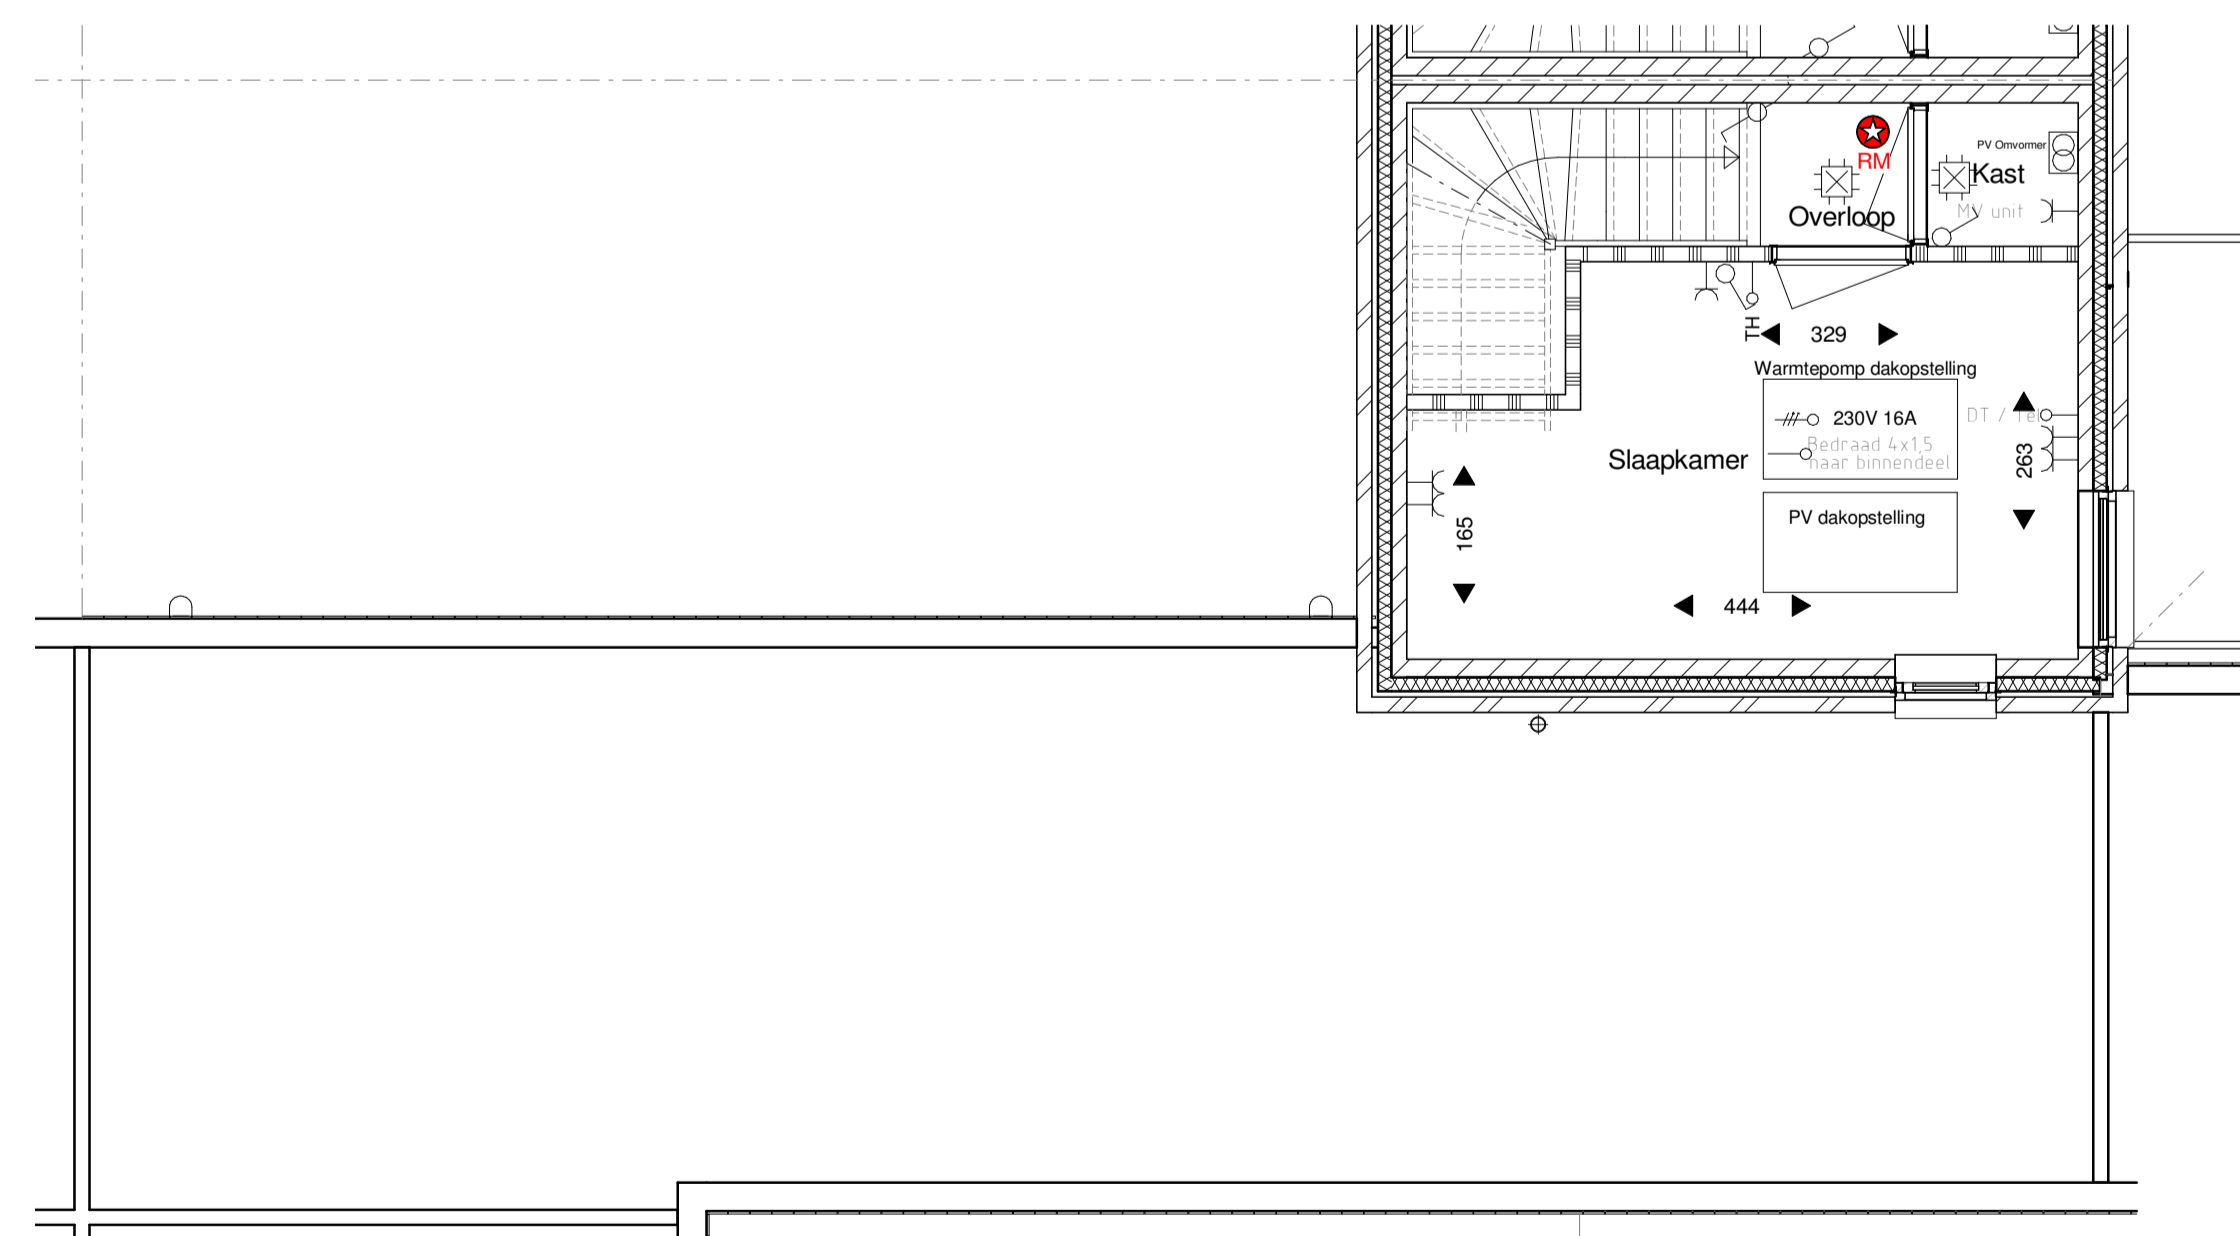

PLATTEGROND - VERDIEPING

= Helderere letsel veilige beglazing conform NEN 3569

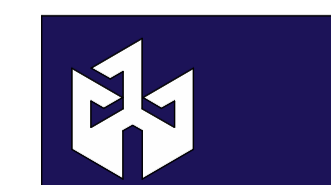

**VAN BOVEN
ARCHITECTEN**

Dorripsplein 1
5271 AV Sint-Michielsgestel
T. +31 (0)73 - 551 3053
info@vanbovenarchitecten.nl
www.vanbovenarchitecten.nl
Reg.Nr. SBA 1.961201.013

Plan
Nieuwbouw 8 grondgebonden patiowoningen plan
"De Taaltuin" Gentiaanstraat 14 te Oosterhout
Onderdeel
VERKOOPTEKENING - Gentiaanstraat 16
Gevelsaanzichten, Plattegronden, Situatie
Opdrachtgever
NedBel Realisatie B.V.
Augustijnendreef 2
5611 CS Eindhoven
Gemeente
Oosterhout

Gew. 4
Gew. 3
Gew. 2 31-10-2022
Gew. 1 04-08-2022
Datum 25-07-2022
Schaal 1:50/100
Formaat A1
Blad No.
G16
Werk No.
2019.05