


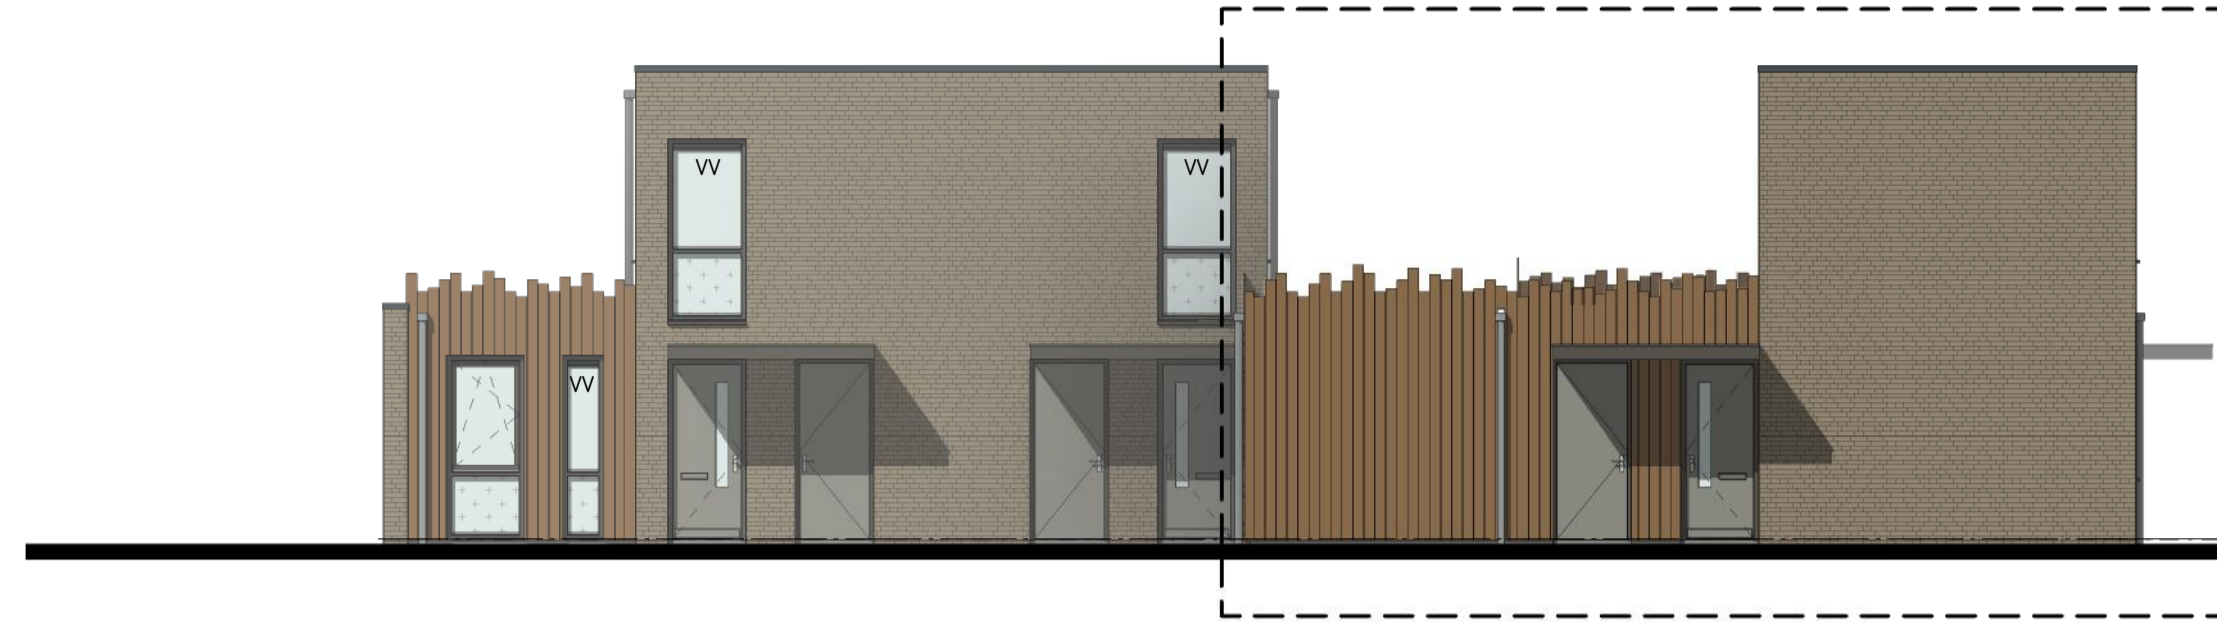


NOORDOOSTGEVEL



NOORDWESTGEVEL - TULPENLAAN



ZUIDWESTGEVEL - AZALEASTRAAT

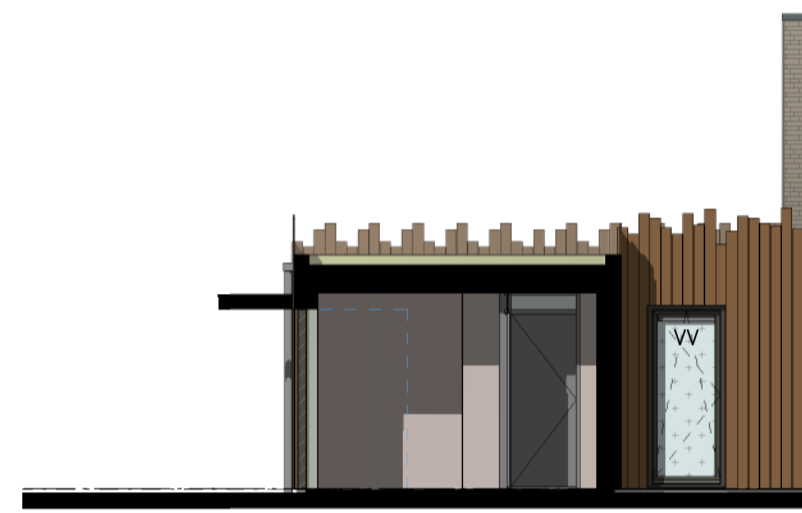



BINNENGEVEL ZUIDWEST




BINNENGEVEL ZUIDOOST



BINNENGEVEL NOORDOOST

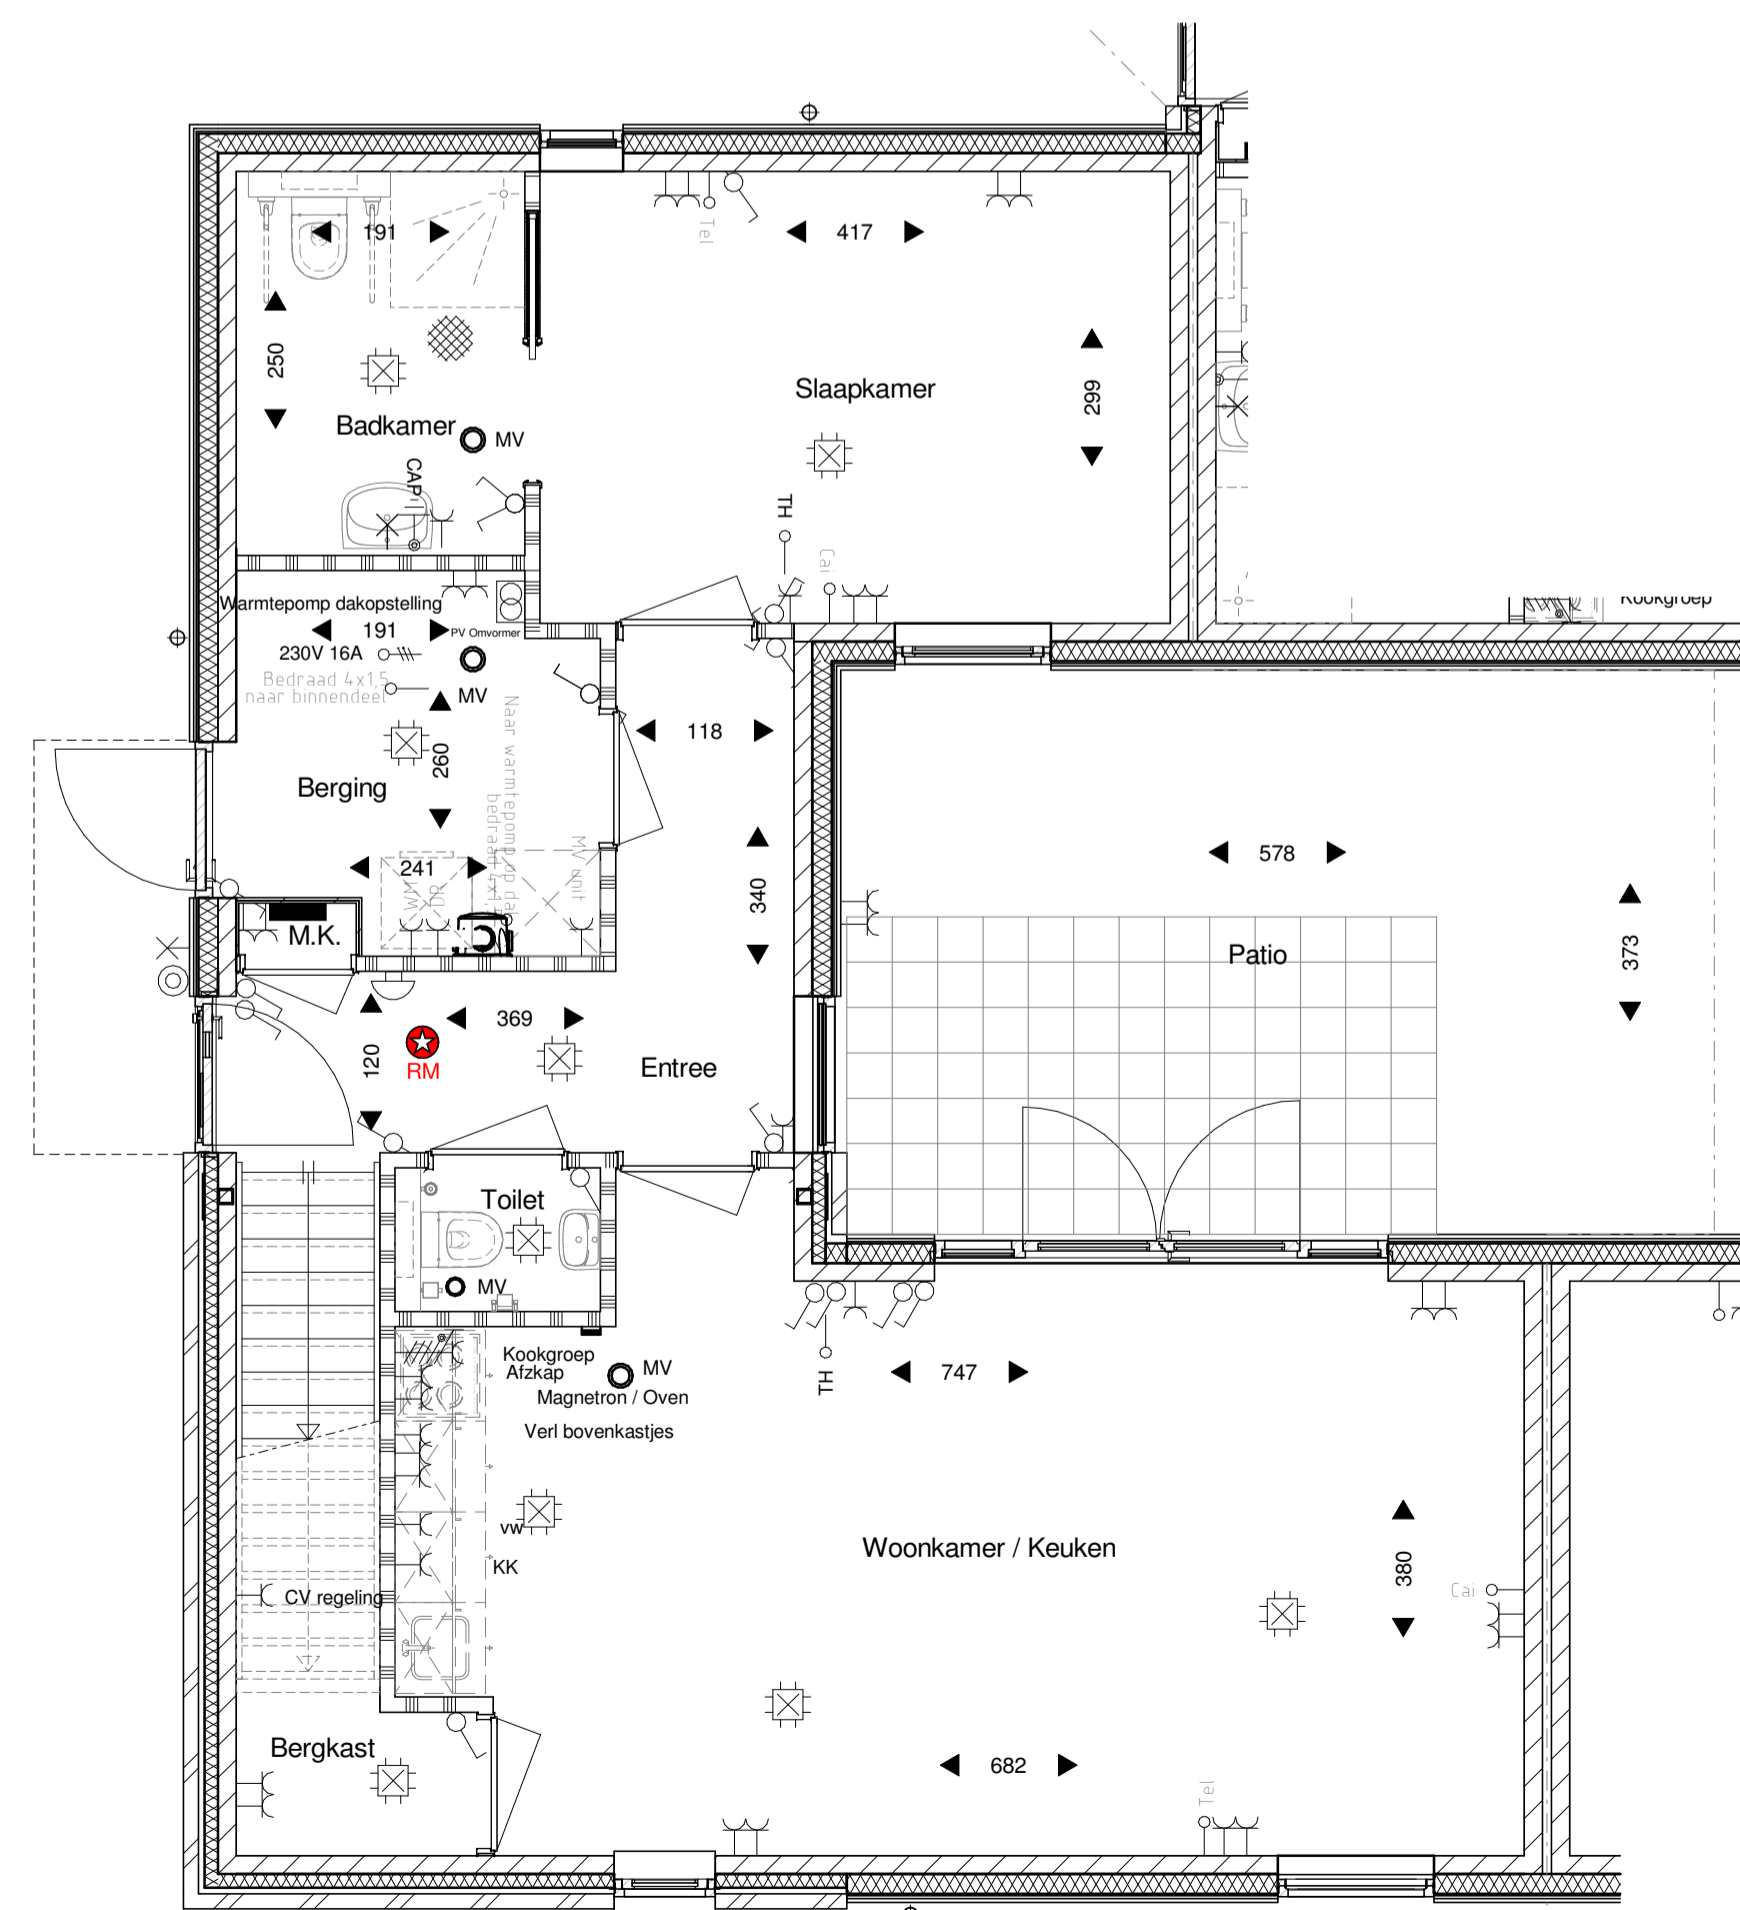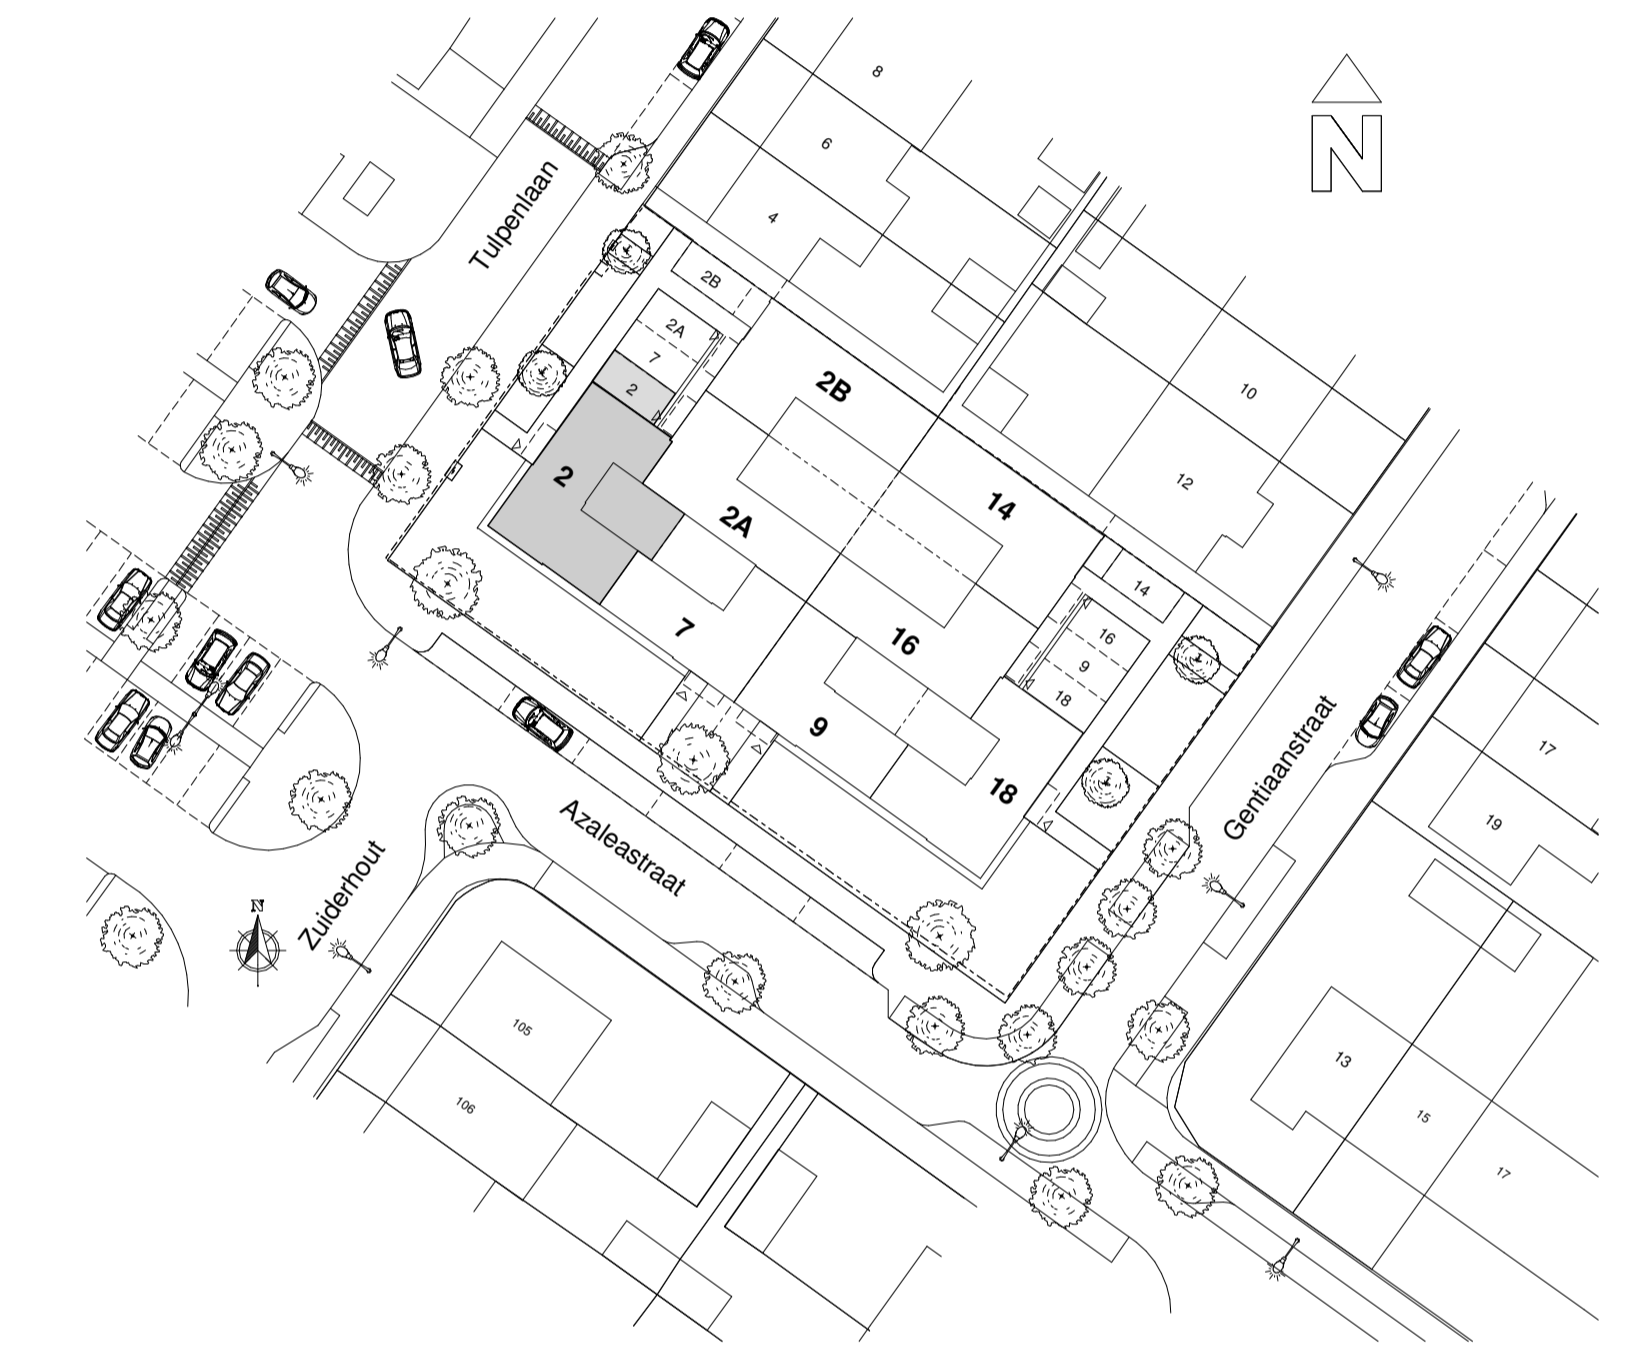

PLATTEGROND - BEGANE GROND

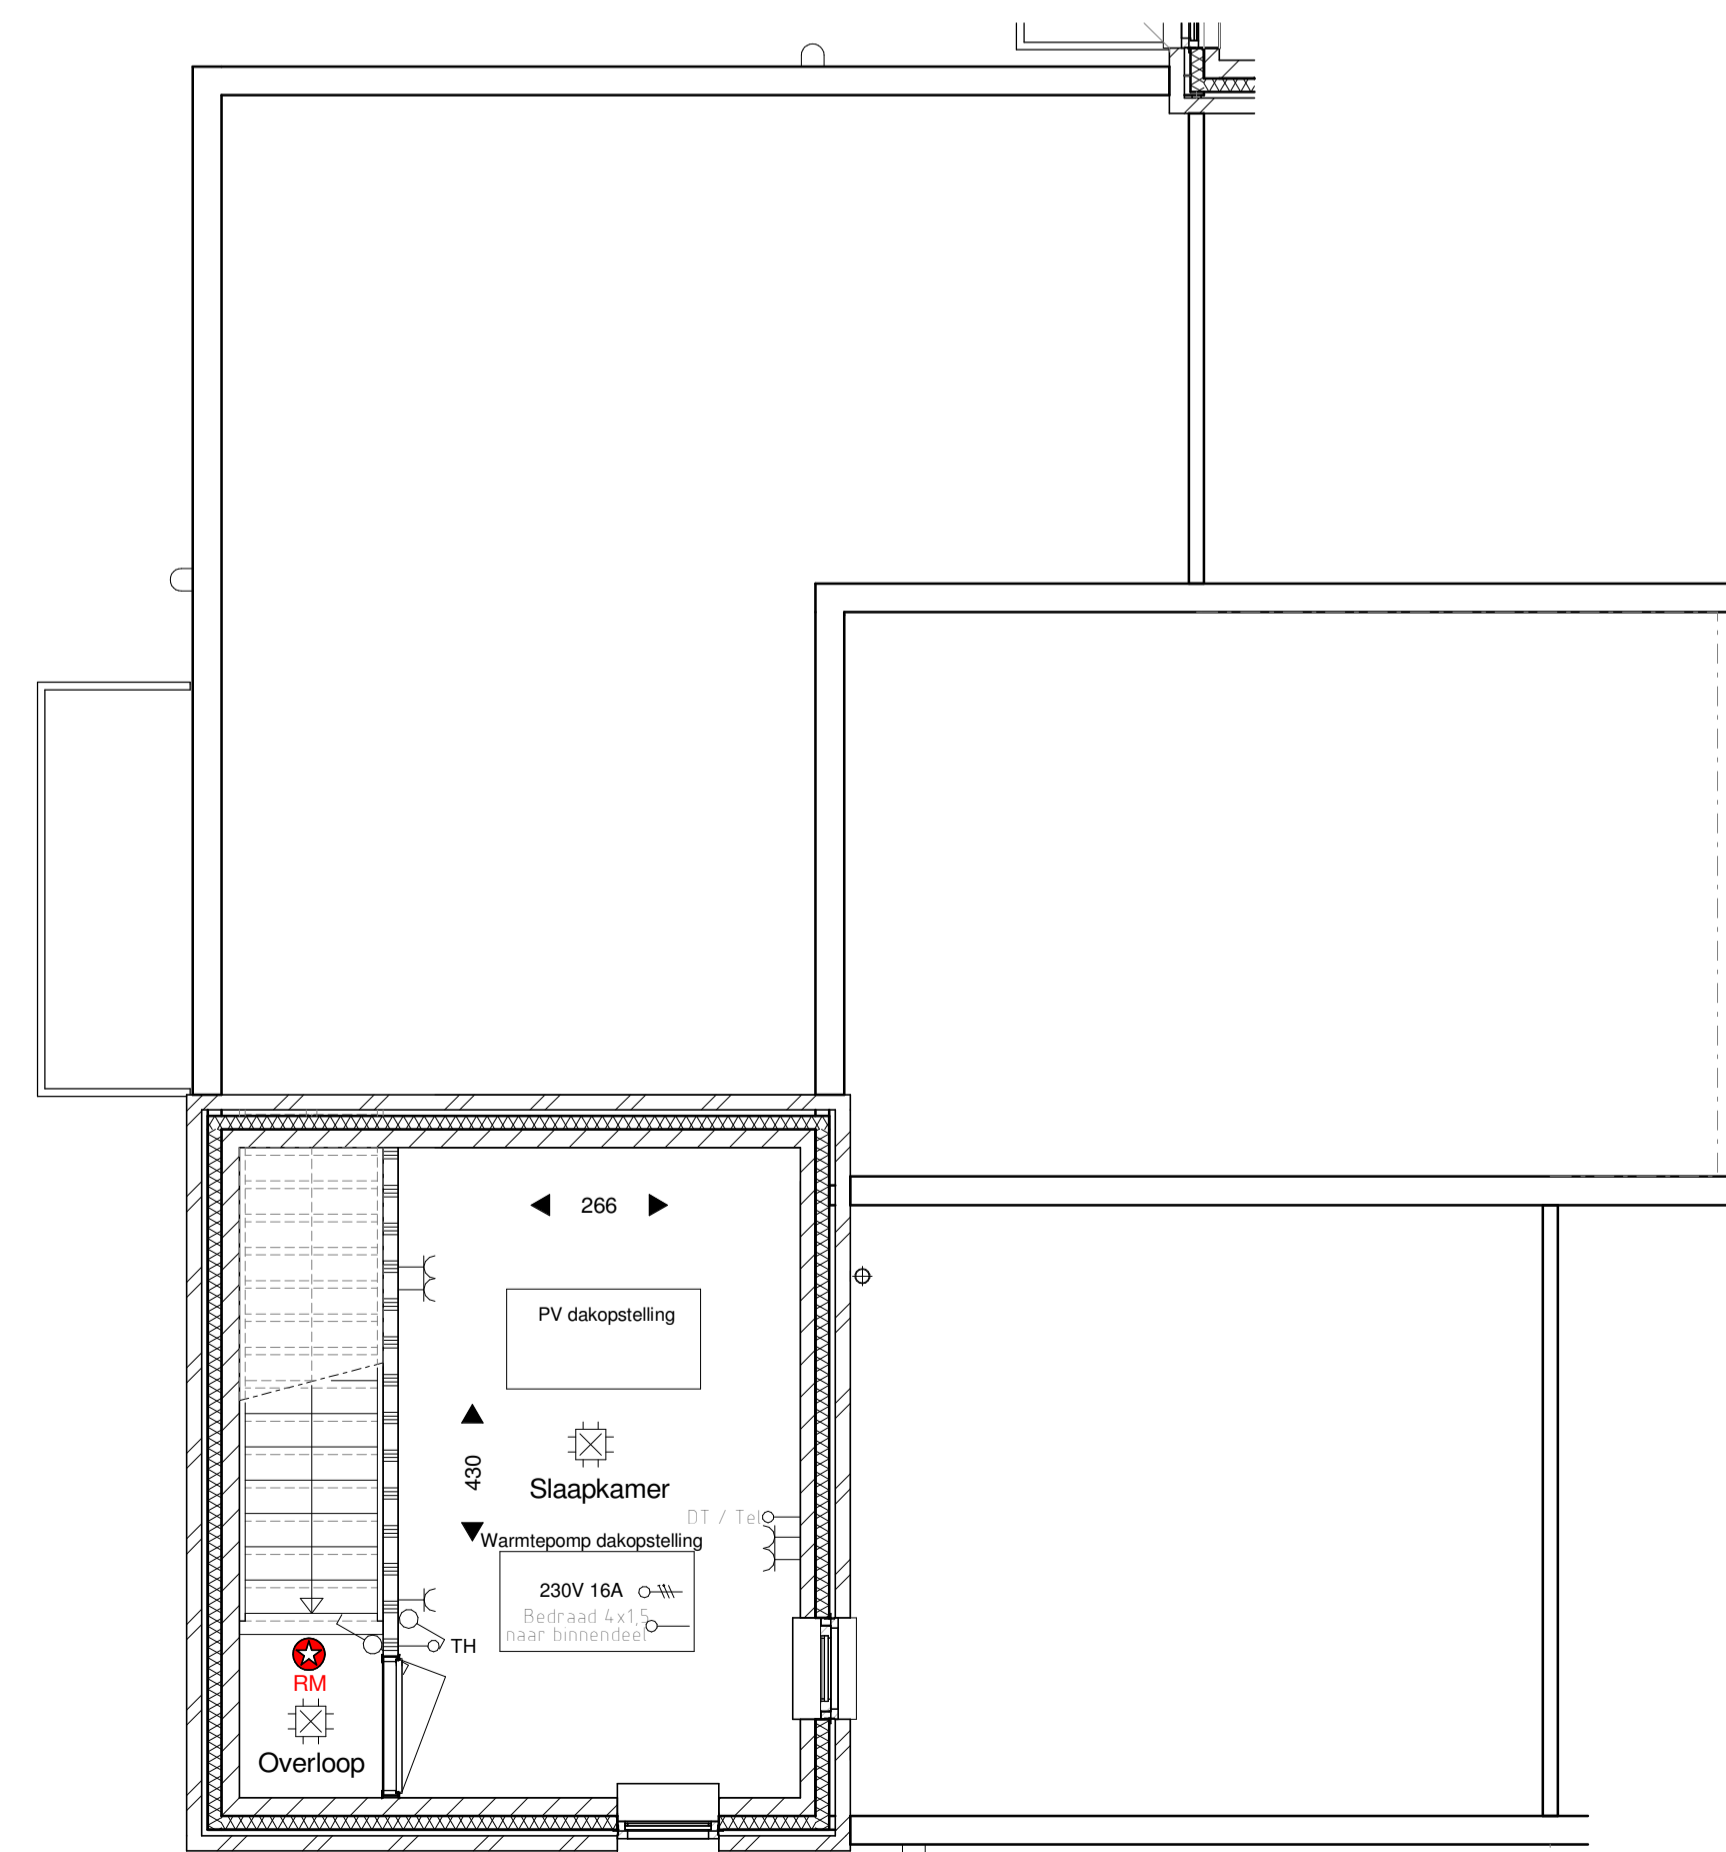

PLATTEGROND - VERDIEPING

RENVOOI WANDEN + TERREIN

- Baksteen metselwerk (enkelzijdig schoonwerk)
- Kalkzandsteen lijnwerk
- Cellenbeton
- Isolatie
- Betonstraatstenen keperverband
- Betontegels 300 x 300 mm halfsteensverband

RENVOOI INSTALLATIES

- | Symbol | Omschrijving                         |  |   |
|--------|--------------------------------------|--|---|
|        | Bedien- en schakelpaneel verlichting |  | Wandcontactdoos enkel                     |
|        | Wisselschakeling                     |  | Wandcontactdoos dubbel                    |
|        | Centraaldoos                         |  | Kookgroep 2l 230V                         |
|        | Ruimtethermostaat                    |  | Aansluitpunt 230V                         |
|        | Wandlichtpunt aansluiting            |  | Aansluitpunt 400V                         |
|        | Centraaldoos aarding badkamer        |  | Verdeelinrichting                         |
|        | Aardingmat in vloer badkamer         |  | Schel                                     |
|        | Pulsdrukker                          |  | Voorziening centrale antenne installatie  |
|        |                                      |  | Voorziening telefoon / data aansluiting   |
|        |                                      |  | Circa maten in cm                         |
|        |                                      |  | Ventilatie voorziening                    |
|        |                                      |  | Plafond afvoerpunt mechanische ventilatie |
|        |                                      |  | Wand afvoerpunt mechanische ventilatie    |
|        |                                      |  | Verdeler vloerverwarming                  |

= Heldere letselvrije beglazing conform NEN 3569

**VAN BOVEN ARCHITECTEN**  
 Dommelplein 1  
 5271 AV Sint-Michielsgestel  
 T. +31 (0)73 - 551 3053  
 info@vanbovenarchitecten.nl  
 www.vanbovenarchitecten.nl  
 Reg. Nr. SBA 1.961201.013

Plan  
 Nieuwbouw 8 grondgebonden patio-woningen plan  
 "De Taaltuin" Gentiaanstraat 14 te Oosterhout  
 Onderdeel  
 VERKOOPTEKENING - Tulpenlaan 2  
 Gevelaanzichten, Plattegronden, Situatie  
 Opdrachtgever  
 NedBel Realisatie B.V.  
 Augustijnendreef 2  
 5611 CS Eindhoven  
 Gemeente  
 Oosterhout

Gew. 4
Gew. 3
Gew. 2 31-10-2022
Gew. 1 04-09-2022
Datum 25-07-2022
Schaal 1:50/100
Formaat 594x1000
Blad No.
<b>T2</b>
Werk No.
<b>2019.05</b>