



NOORDWESTGEVEL - TULPENLAAN



BINNENGEVEL ZUIDOOST



BINNENGEVEL NOORDOOST



RENVOOI WANDEN + TERREIN

- Baksteen metselwerk (enkelzijdig schoonwerk)
- Kalkzandsteen lijnwerk
- Cellenbeton
- Isolatie
- Betonstraatstenen keperverband
- Betontegels 300 x 300 mm halfsteensverband


RENVOOI INSTALLATIES

Symbol Omschrijving

- |                                      |                        |  |
|--------------------------------------|------------------------|--|
| Bedien- en schakelpaneel verlichting | Wandcontactdoos enkel  | TEL Voorziening telefoon / data aansluiting  |
| Wisselchakeling                      | Wandcontactdoos dubbel | Circa maten in cm                            |
| Centraaldoos                         | Kookgroep 2f 230V      | VV Ventilatie voorziening                    |
| Ruimthetmostaat                      | Aansluitpunt 230V      | Plafond afvoerpunt mechanische ventilatie    |
| Wandlichtpunt aansluiting            | Aansluitpunt 400V      | Wand afvoerpunt mechanische ventilatie       |
| Centraaldoos aarding badkamer        | Verdeelinrichting      | Verdeler vloerverwarming                     |
| Aardingmat in vloer badkamer         | Schel                  | CAI Voorziening centrale antenne installatie |
| Pulsdrukker                          |                        |  |

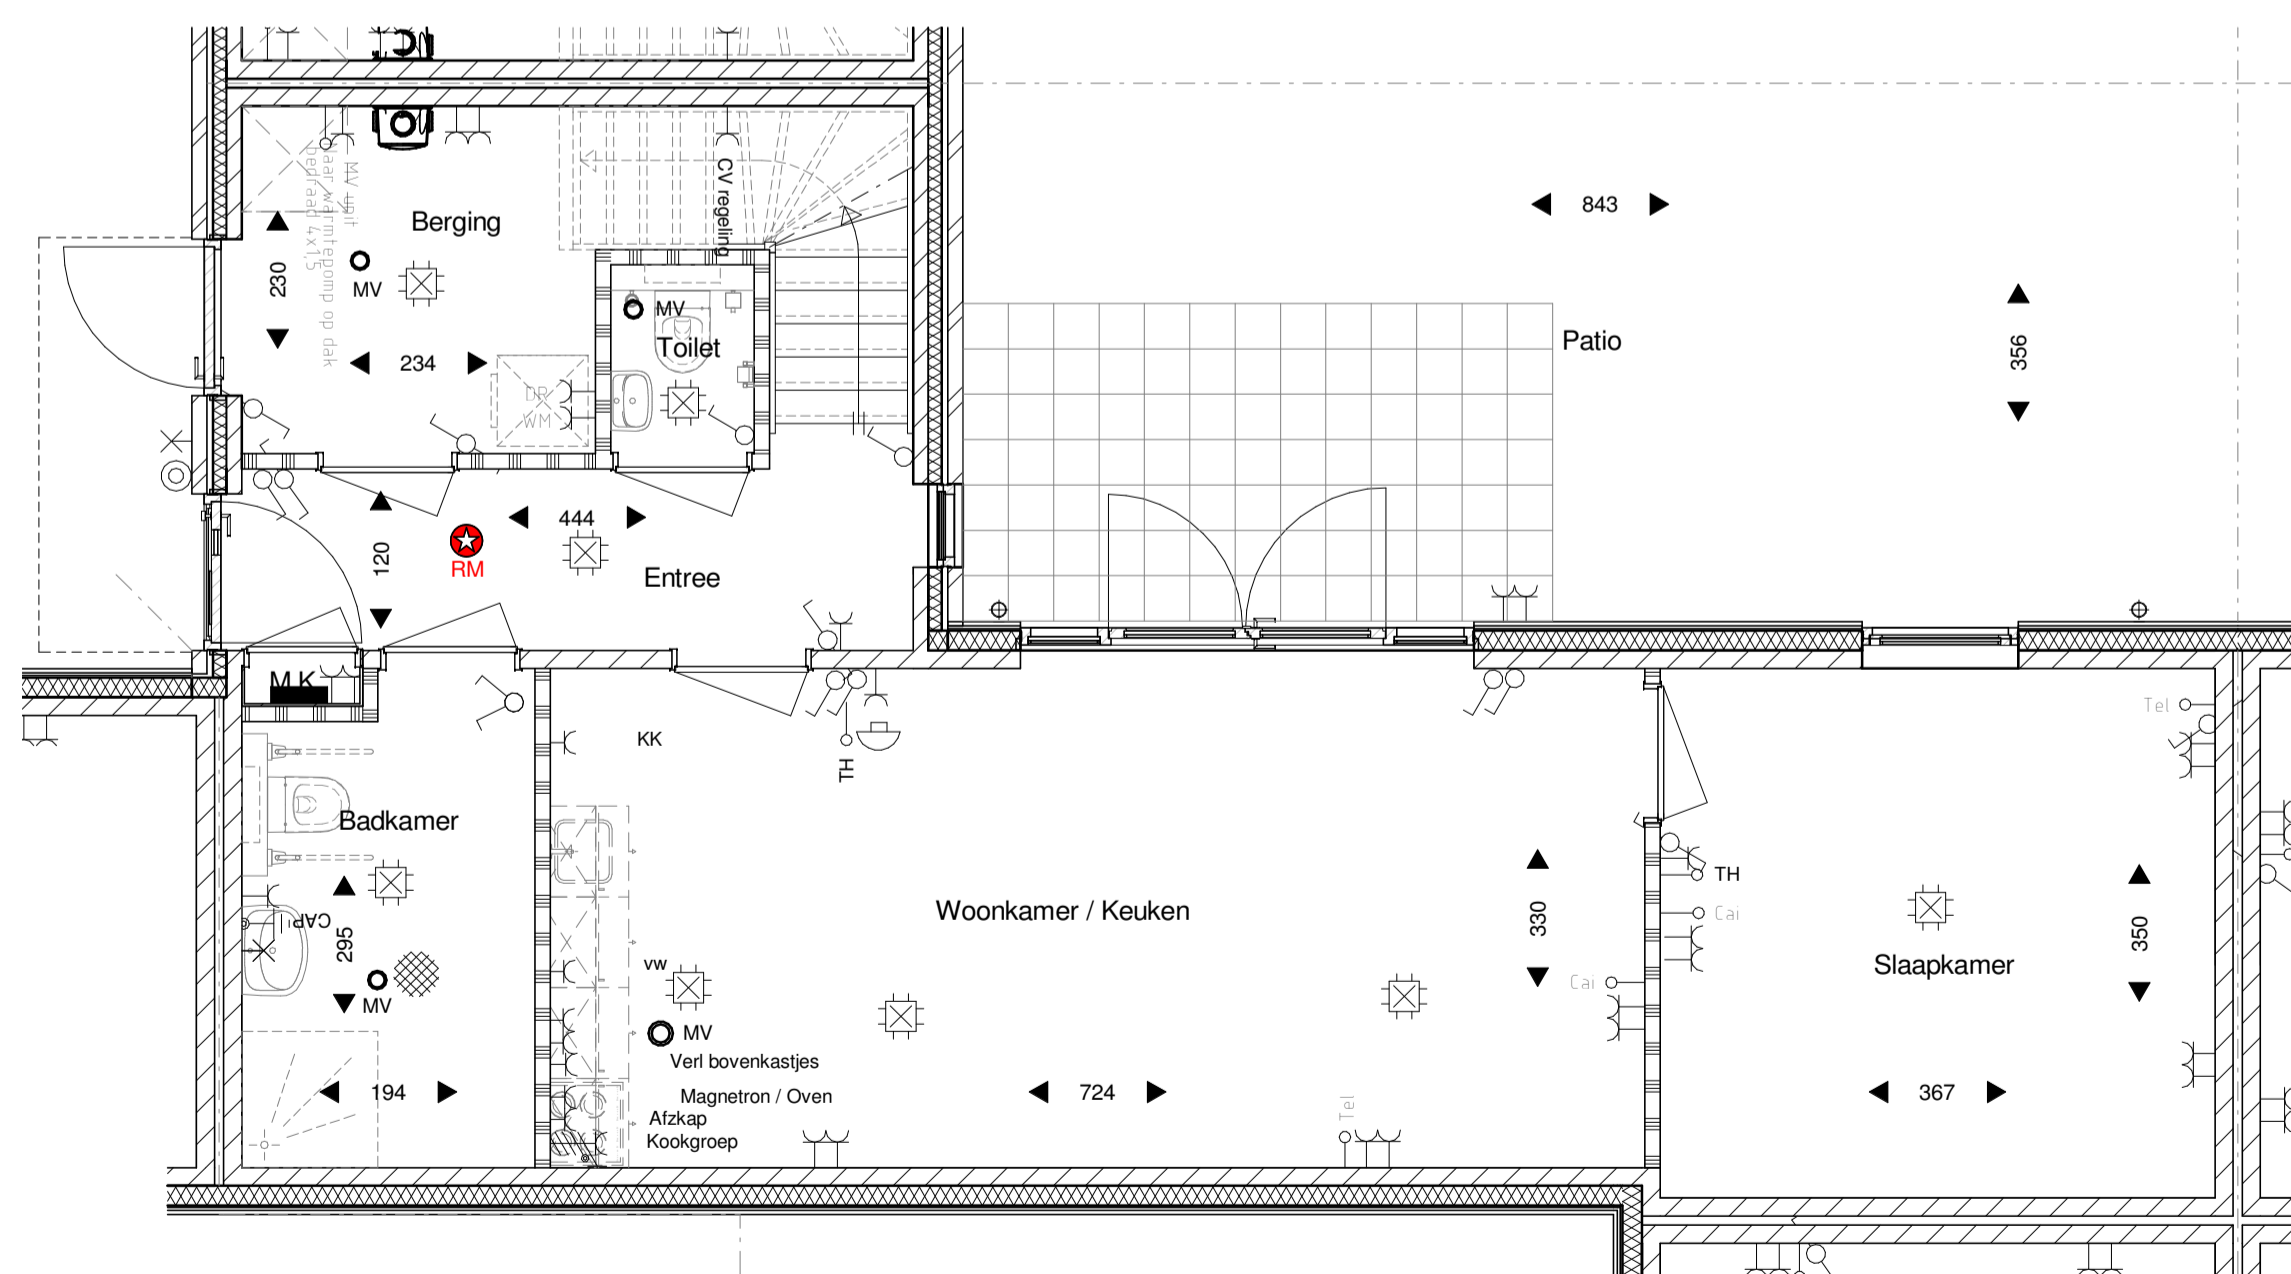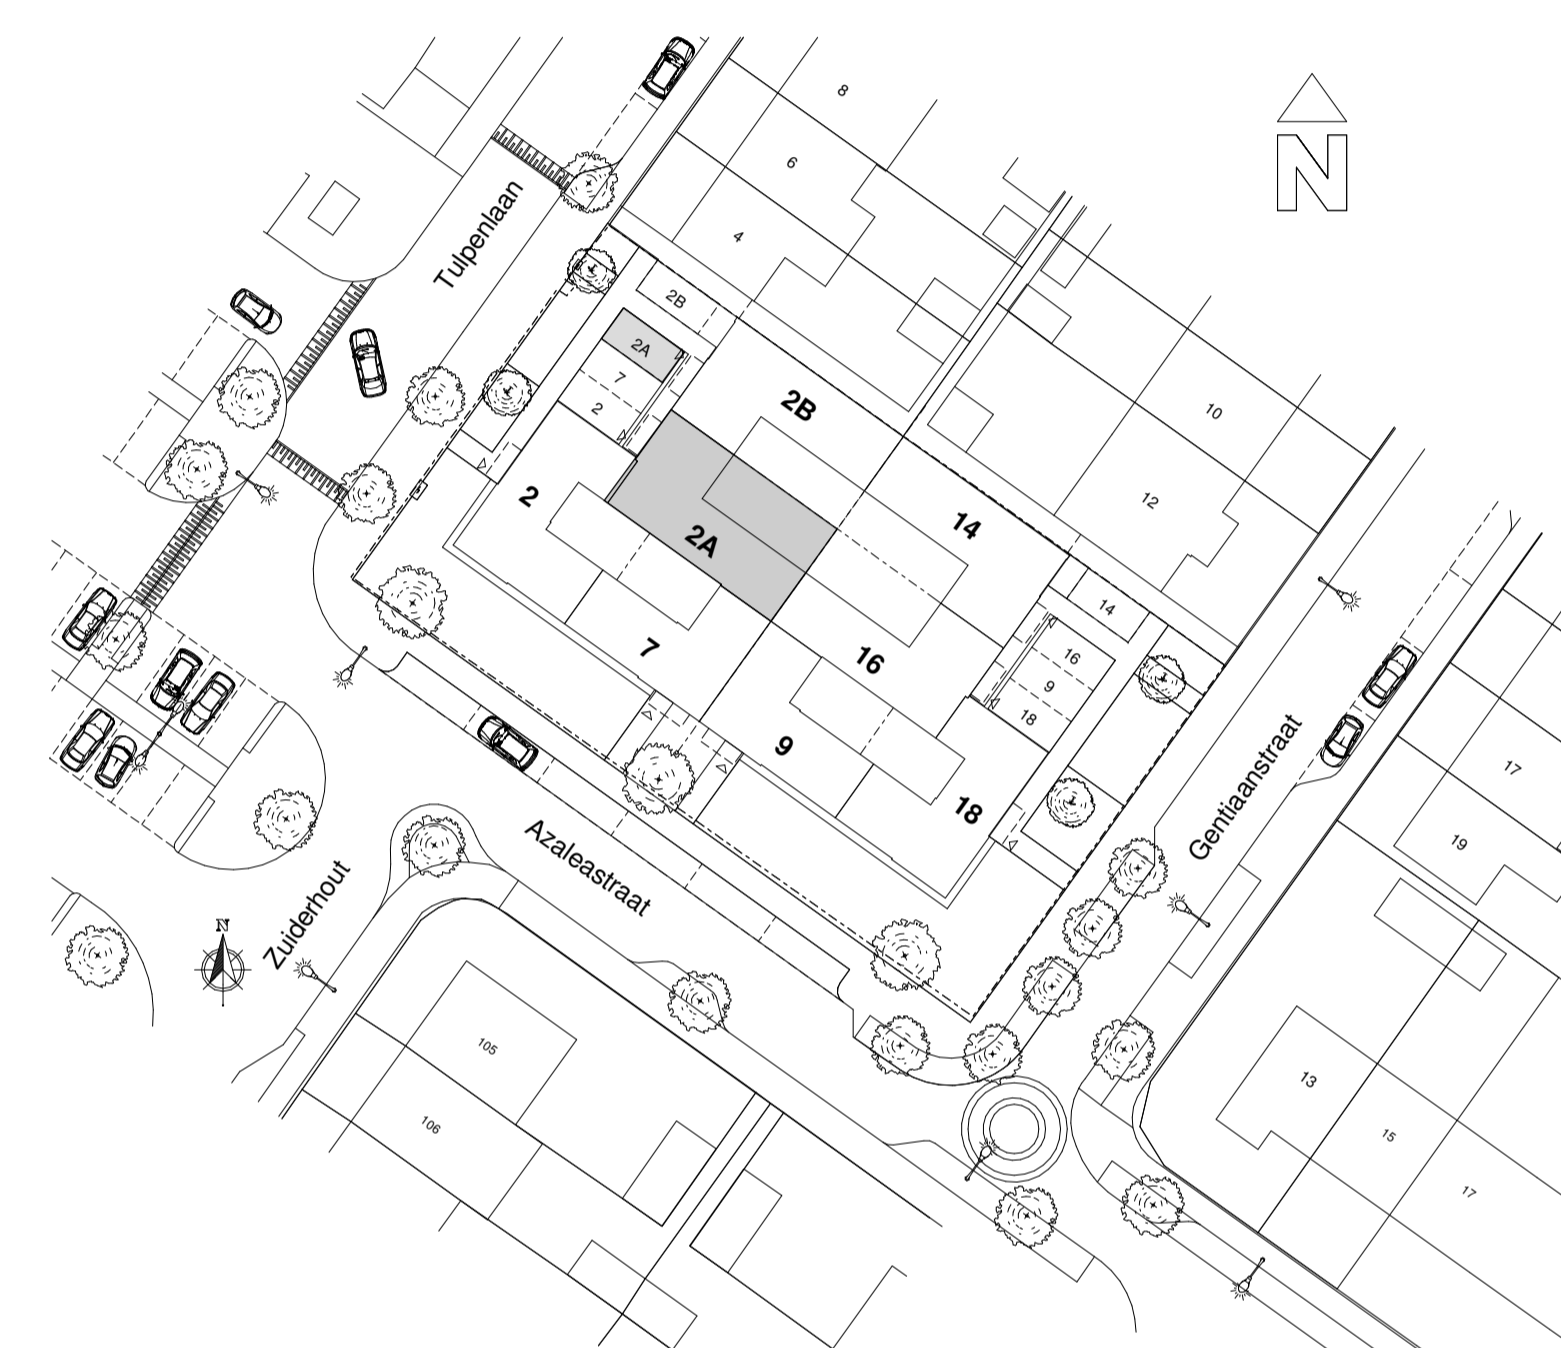

PLATTEGROND - BEGANE GROND

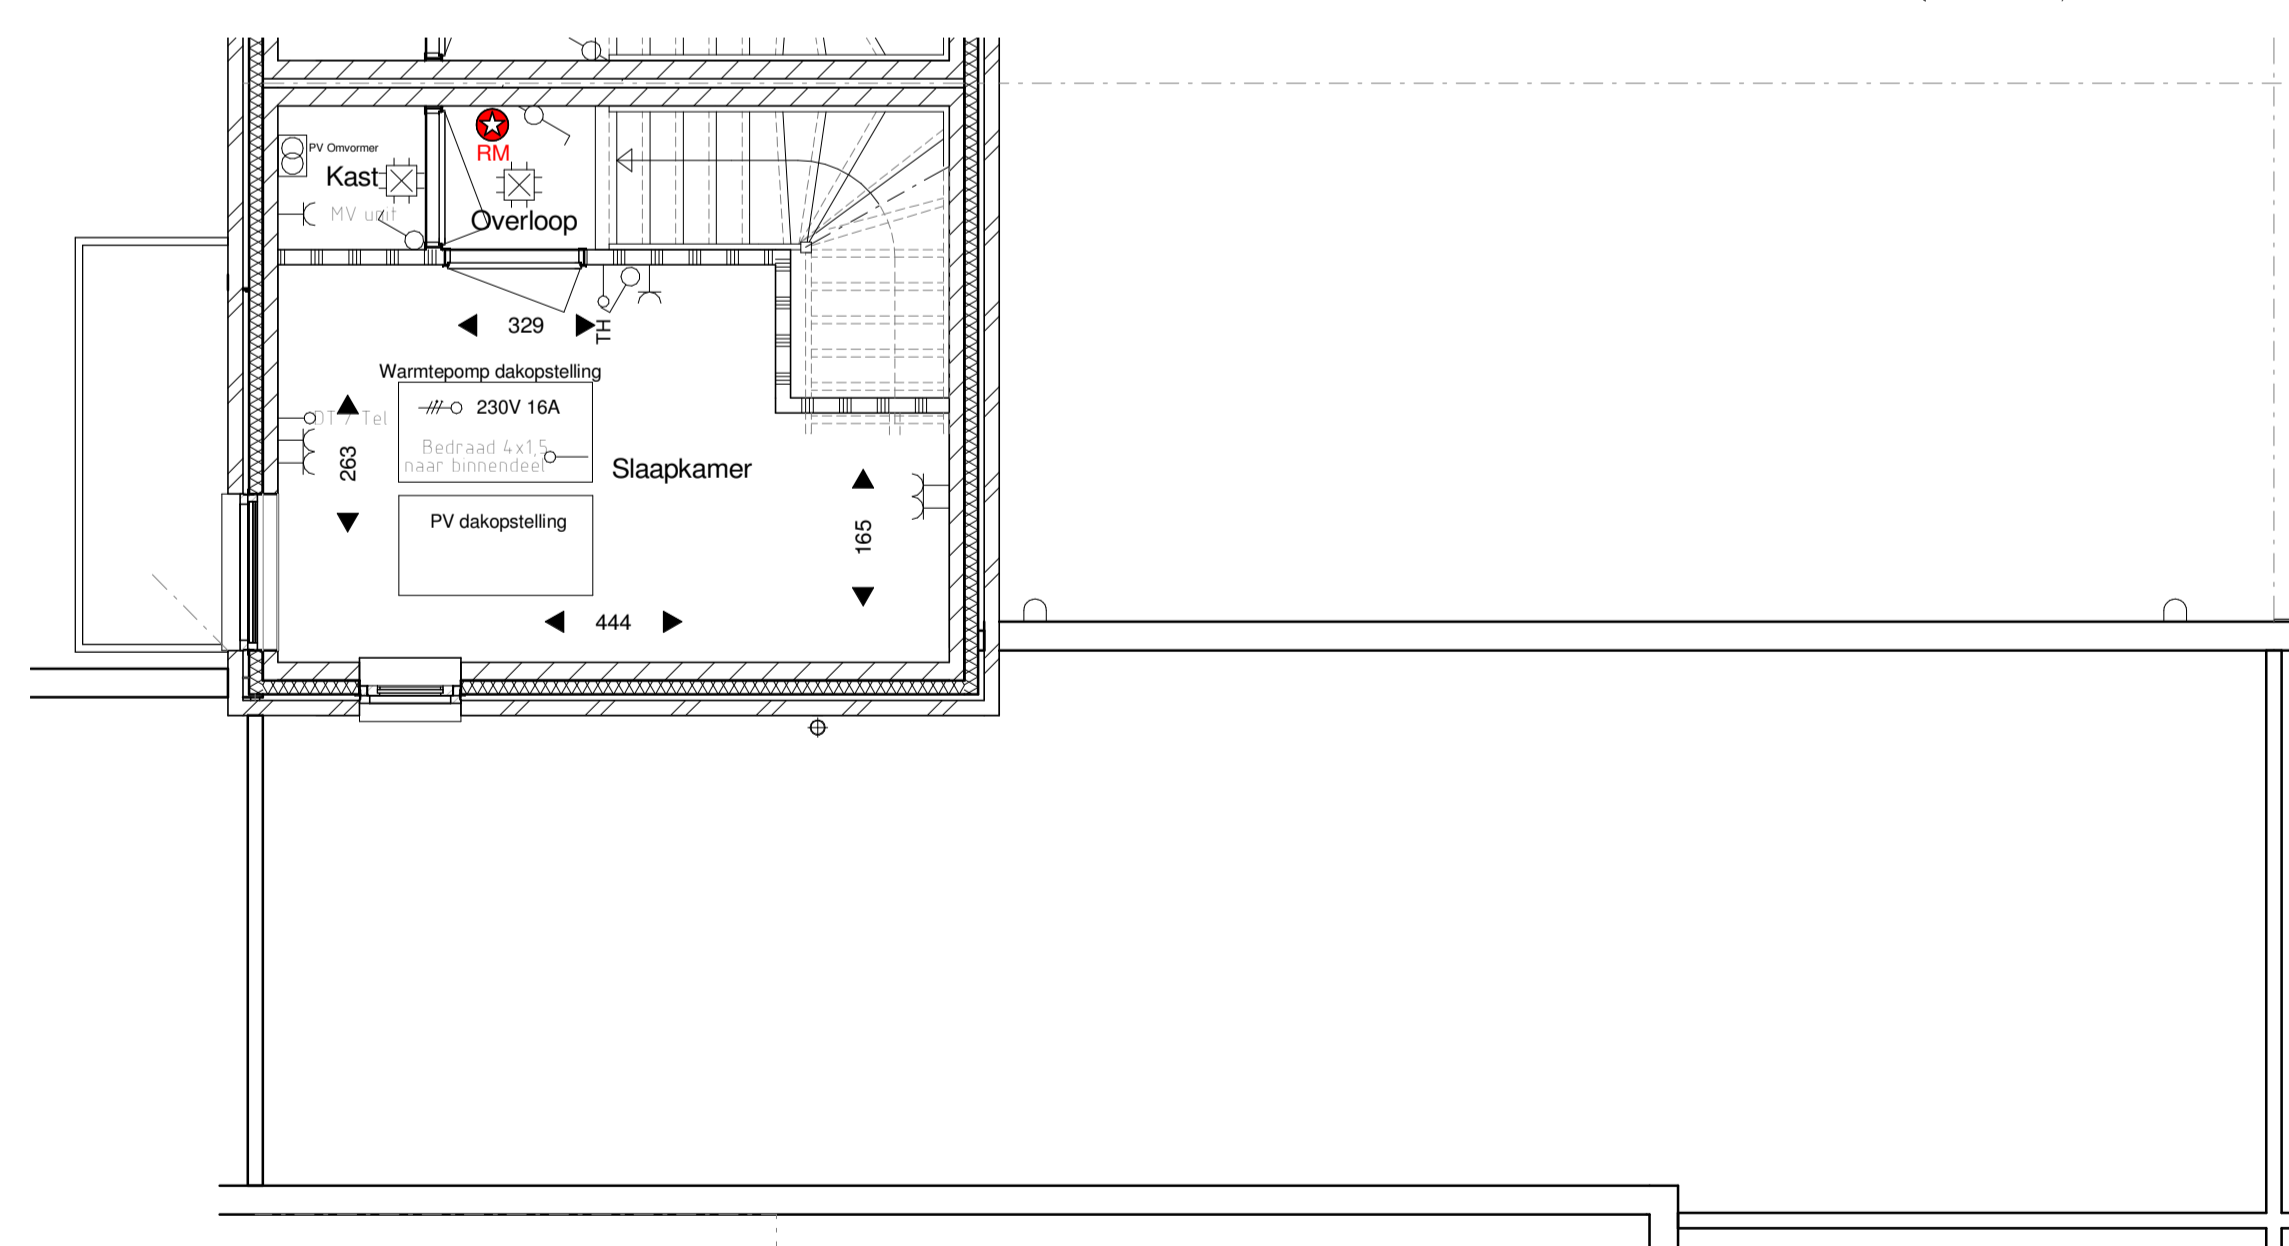

PLATTEGROND - VERDIEPING

= Heldere letsveilige beglazing conform NEN 3569

**VAN BOVEN ARCHITECTEN**  
 Dommelplein 1  
 5271 AV Sint-Michielsgestel  
 T. +31 (0)73 - 551 3053  
 info@vanbovenarchitecten.nl  
 www.vanbovenarchitecten.nl  
 Reg.Nr. SBA 1.961201.013

Plan  
 Nieuwbouw 8 grondgebonden patiowoningen plan  
 "De Taaltuin" Gentiaanstraat 14 te Oosterhout  
 Onderdeel  
 VERKOOPTEKENING - Tulpenlaan 2A  
 Gevelaanzichten, Plattegronden, Situatie  
 Opdrachtgever  
 NedBel Realisatie B.V.  
 Augustijnendreef 2  
 5611 CS Eindhoven  
 Gemeente  
 Oosterhout

Gew. 4
Gew. 3
Gew. 2 31-10-2022
Gew. 1 04-08-2022
Datum 25-07-2022
Schaal 1:50/100
Formaat A1
Blad No. <b>T2A</b>
Werk No. <b>2019.05</b>