


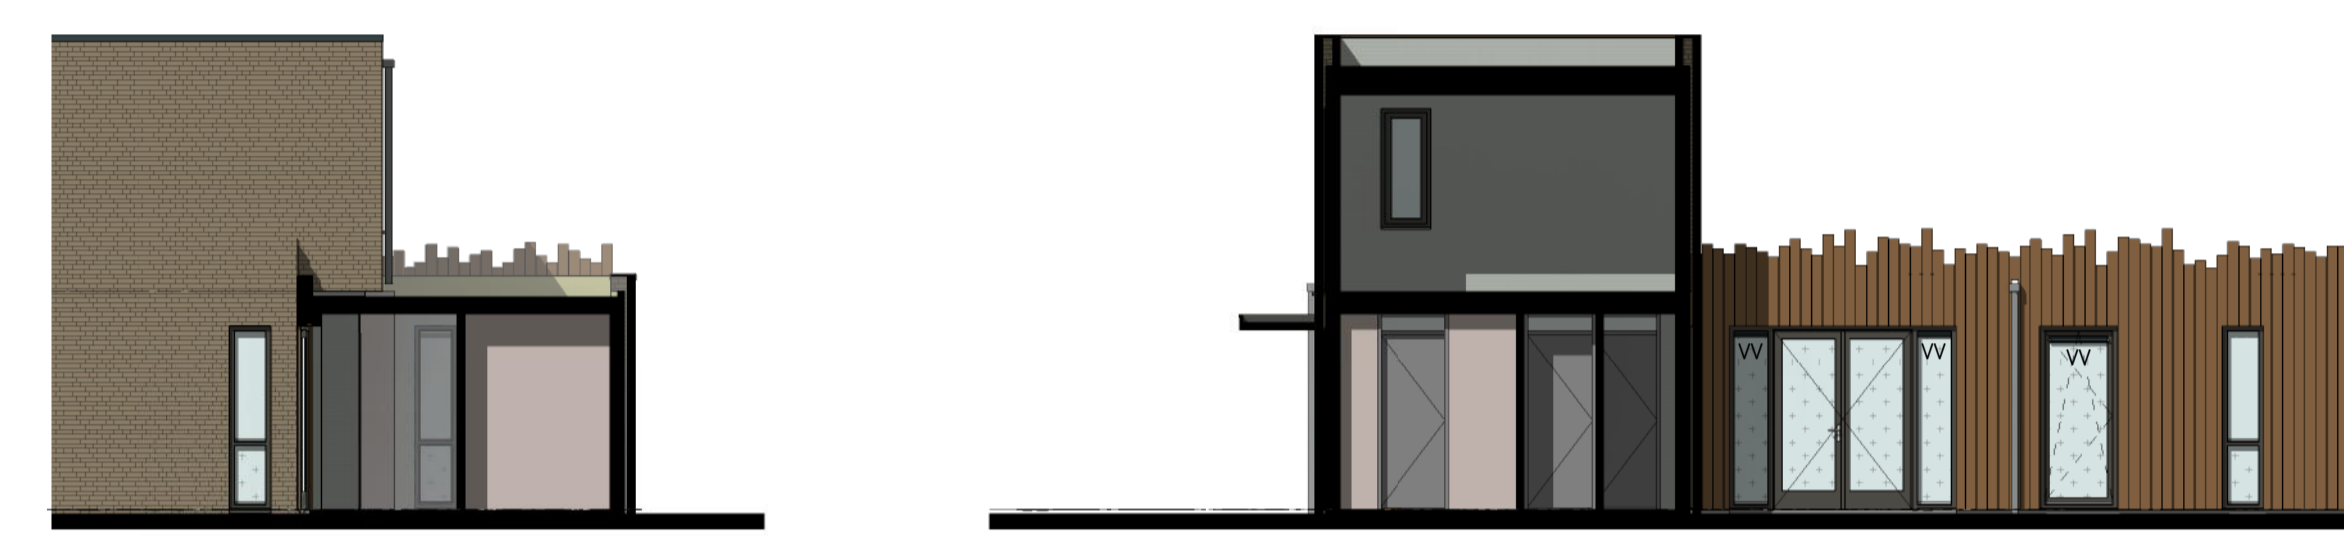


NOORDWESTGEVEL - TULPENLAAN

NOORDOOSTGEVEL



BINNENGEVEL ZUIDOOST

BINNENGEVEL ZUIDWEST

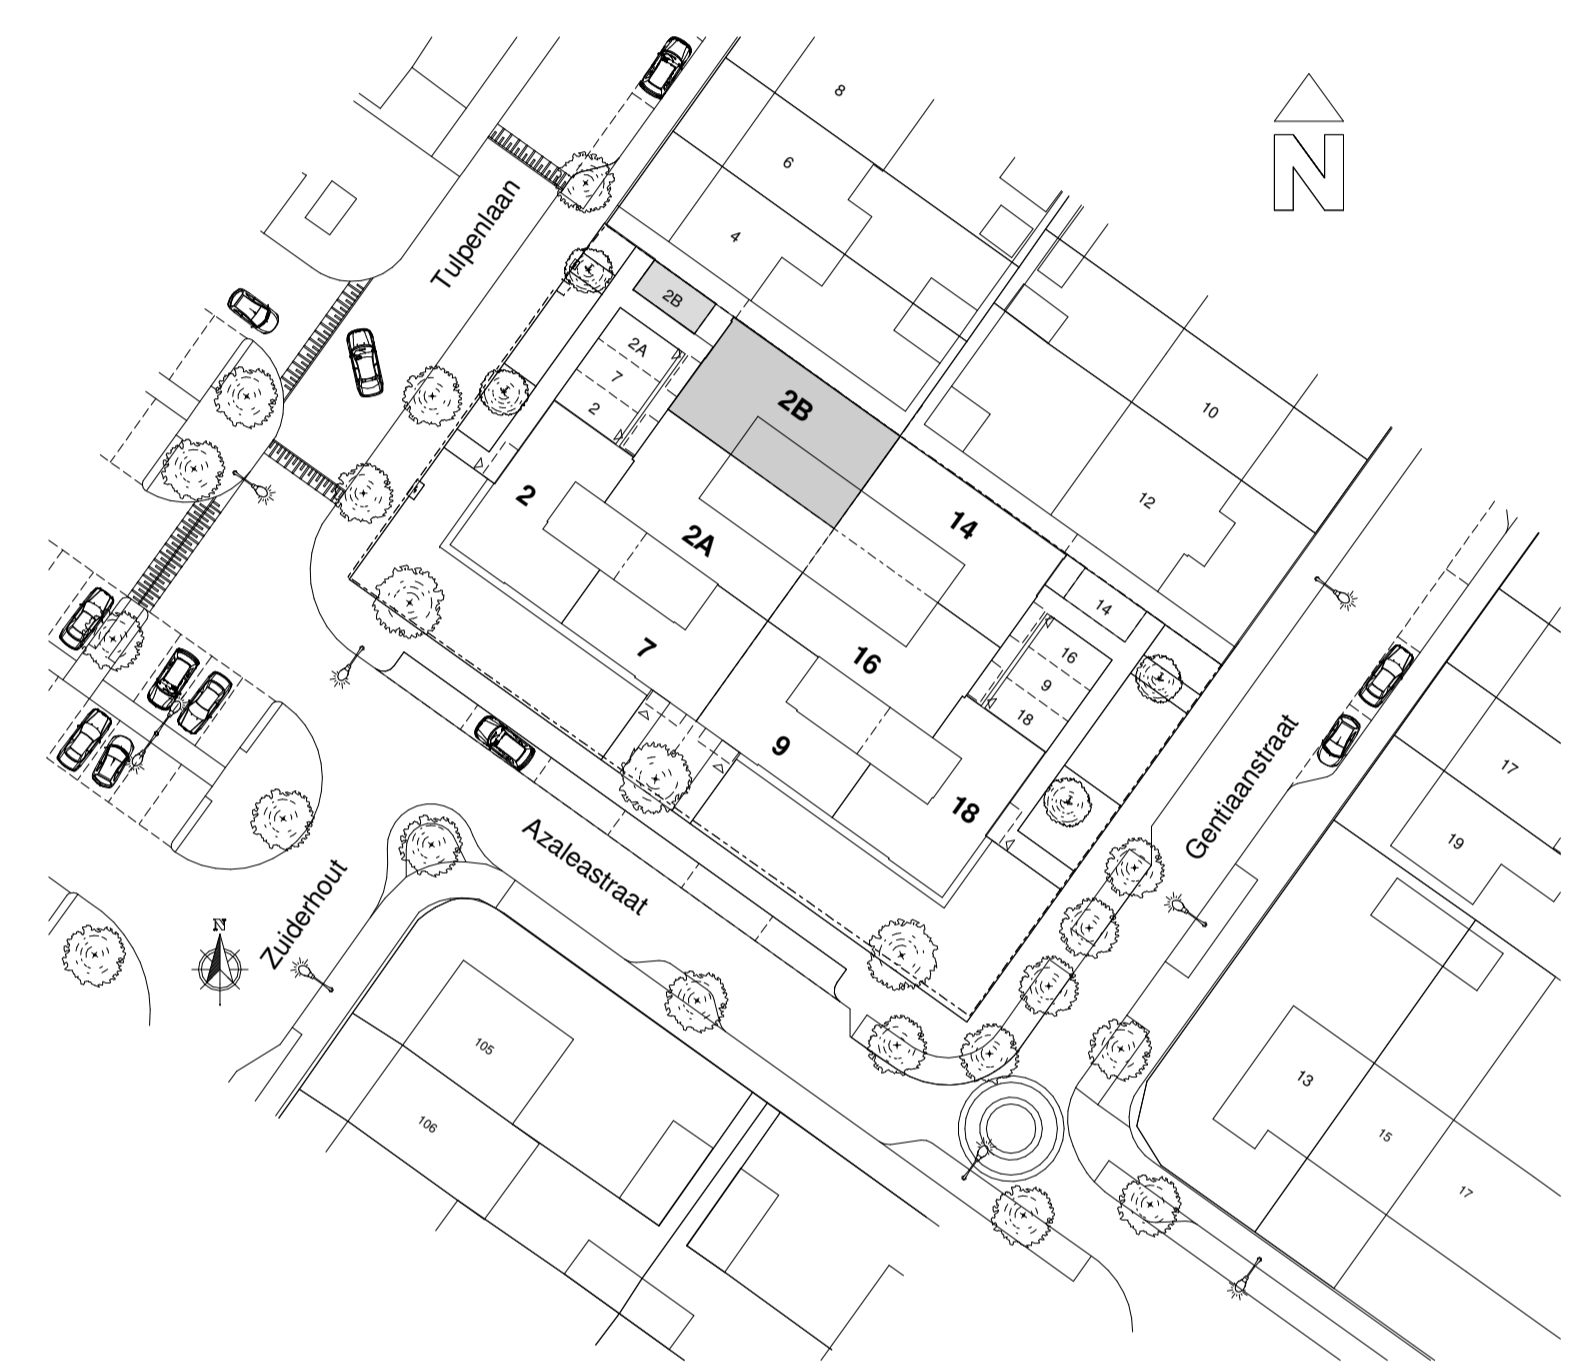


RENVOOI WANDEN + TERREIN


- Baksteen metselwerk (enkelzijdig schoonwerk)
- Kalkzandsteen lijmwerk
- Cellenbeton
- Isolatie
- Betonstraatstenen keperverband
- Betontegels 300 x 300 mm halfsteensverband

RENVOOI INSTALLATIES

- | Symbol | Omschrijving | Symbol | Omschrijving |
|--------|---|--------|---|
| | Bedien- en schakelpaneel verlichting | | Wandcontactdoos enkel |
| | Wisselschakeling | | Wandcontactdoos dubbel |
| | Centraaldoos | | Kookgroep 2f 230V |
| | Ruimthetmostaat | | Aansluitpunt 230V |
| | Wandlichtpunt aansluiting | | Aansluitpunt 400V |
| | Centraaldoos aarding badkamer | | Verdeelinrichting |
| | Aardingmat in vloer badkamer | | Verdeler vloerverwarming |
| | Pulsdrukker | | Voorziening centrale antenne installatie |
| | Voorziening telefoon / data aansluiting | | Circa maten in cm |
| | Ventilatie voorziening | | Plafond afvoerpunt mechanische ventilatie |
| | Wand afvoerpunt mechanische ventilatie | | Verdeler vloerverwarming |

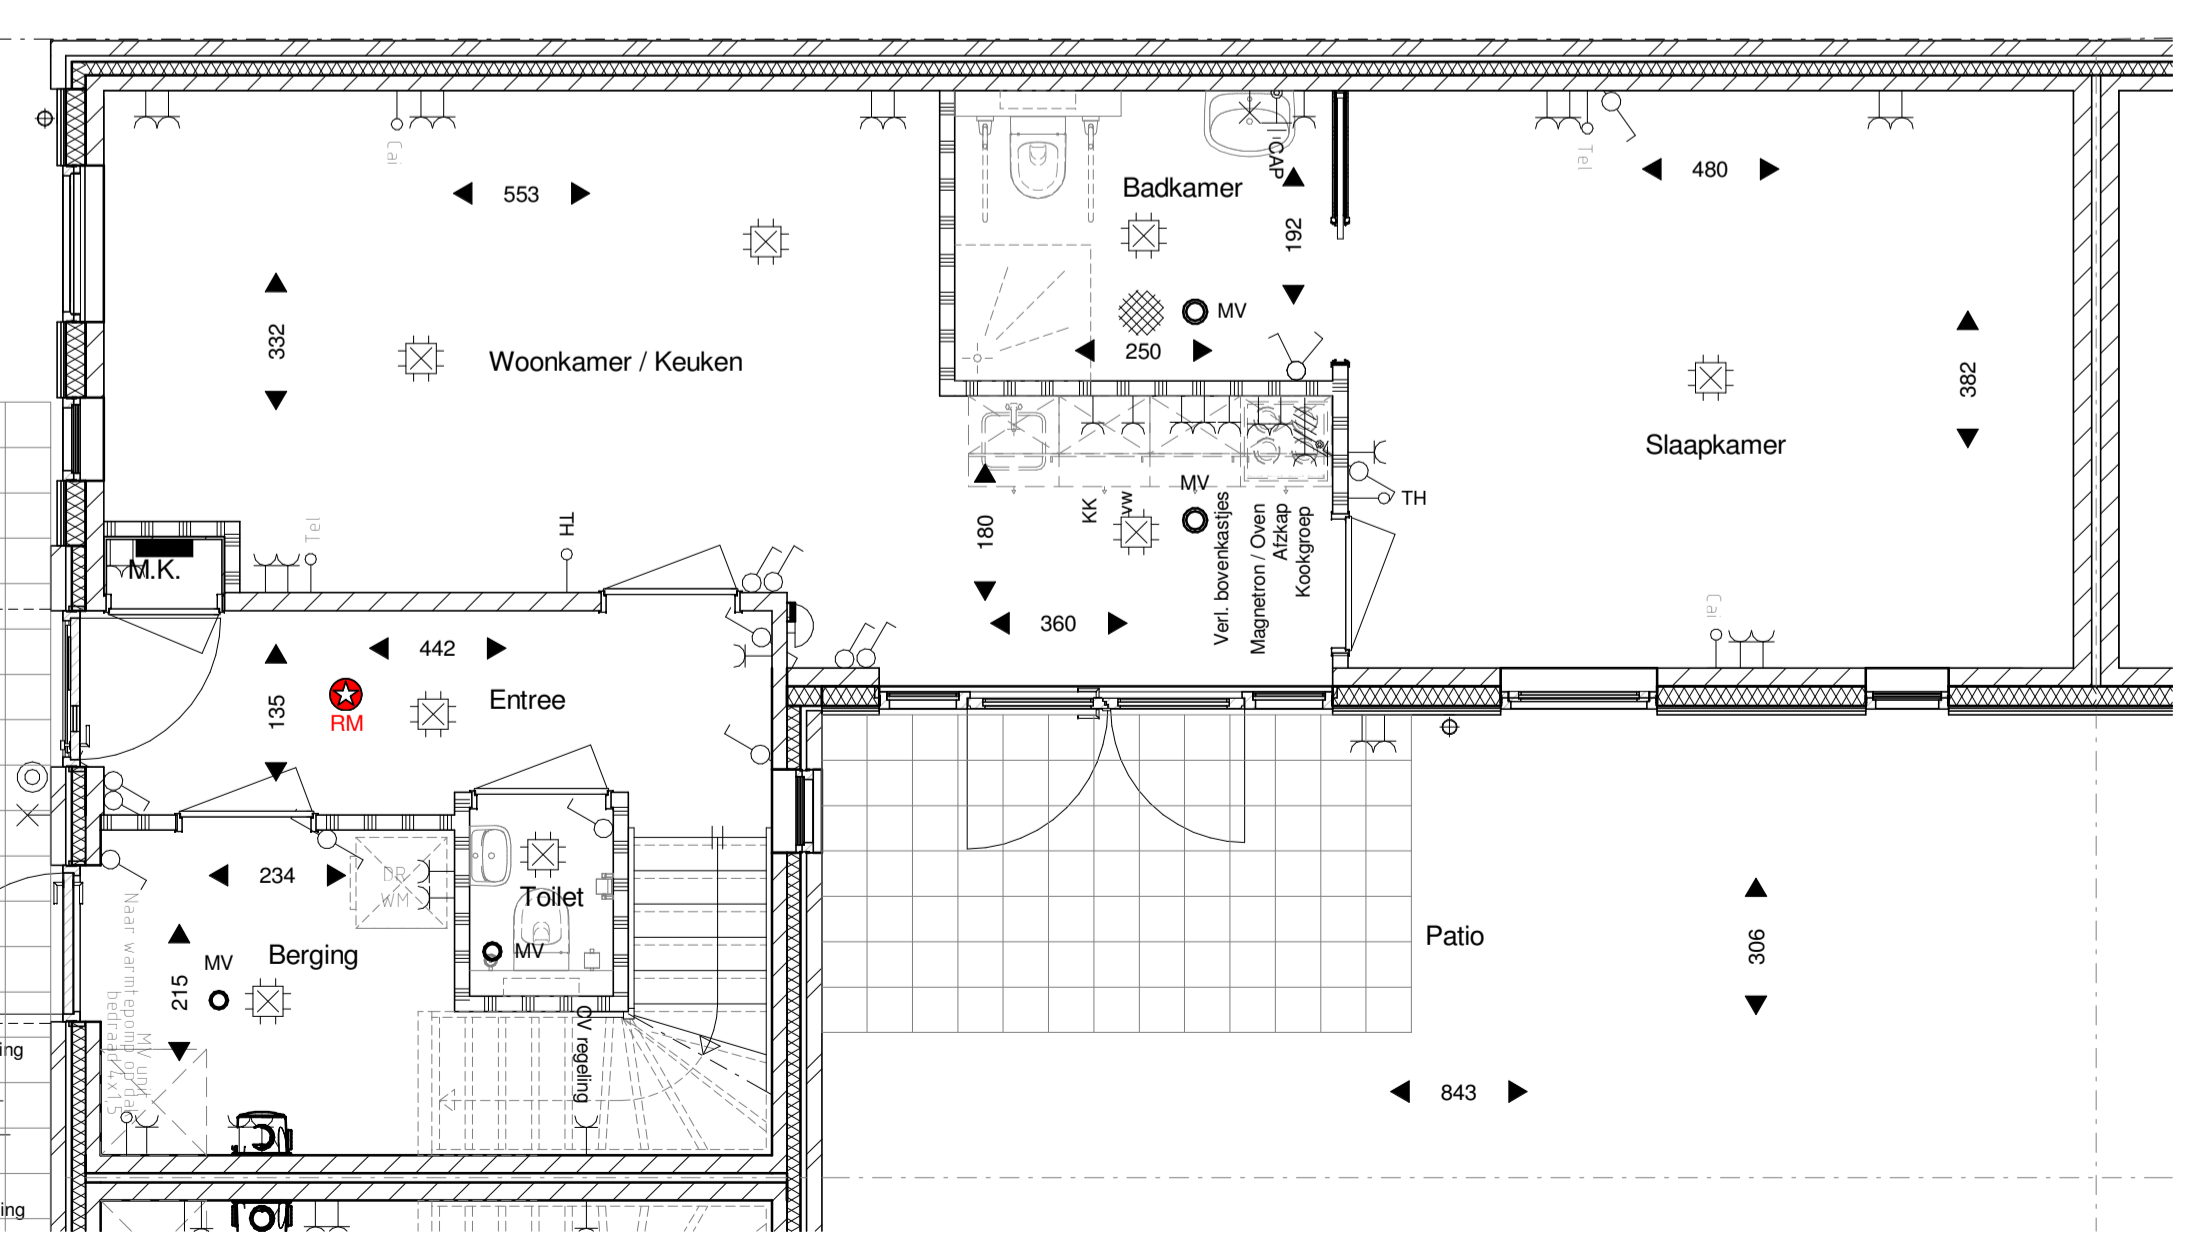

PLATTEGROND - BEGANE GROND

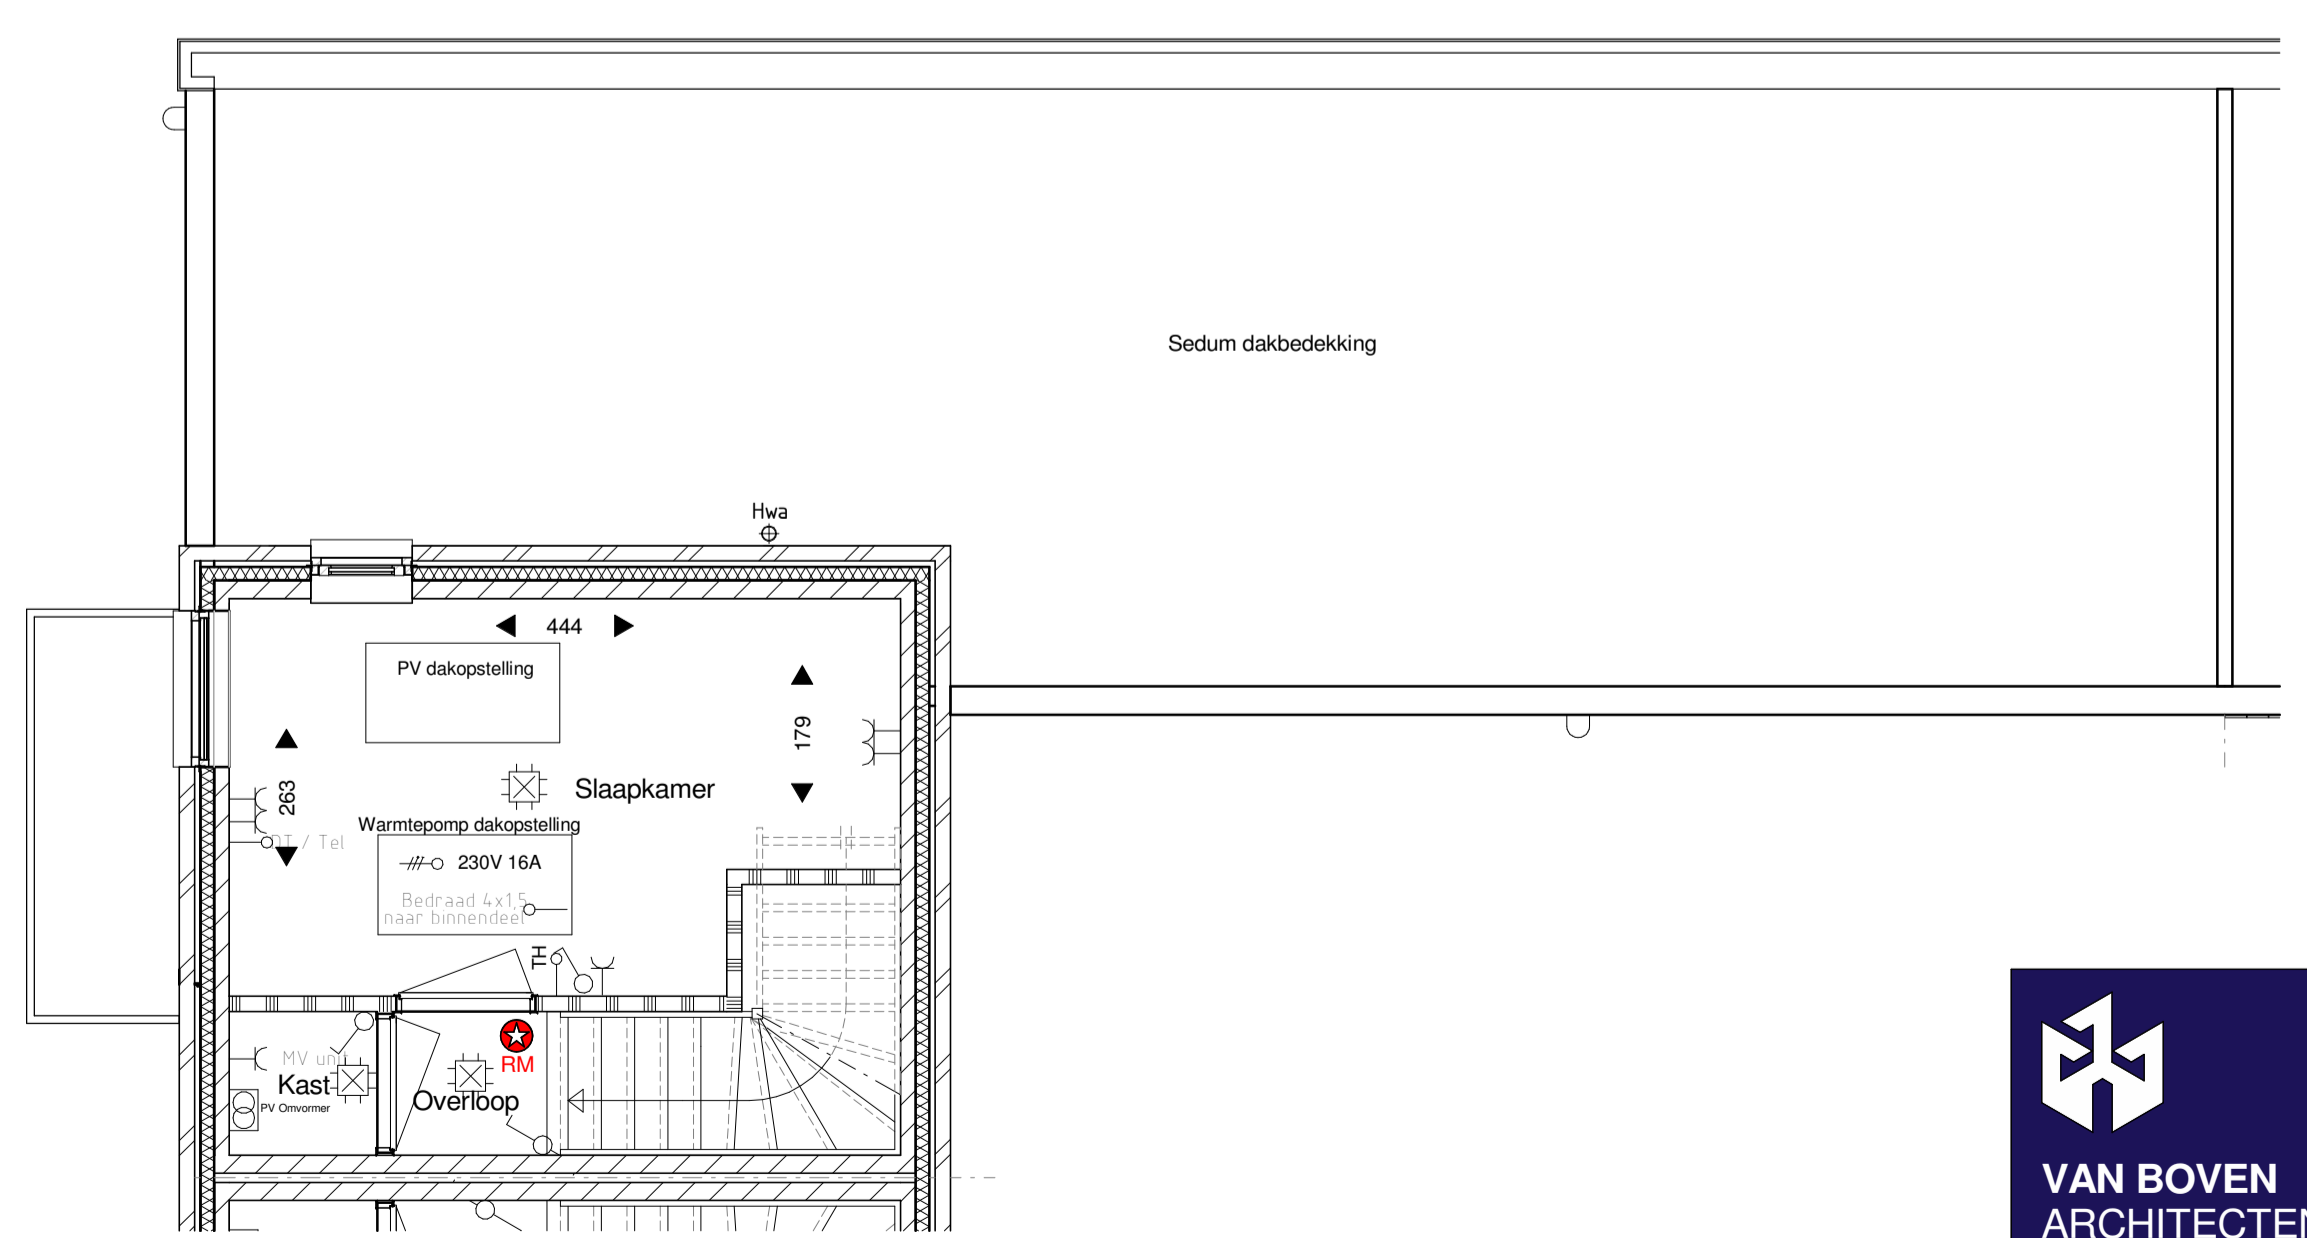

PLATTEGROND - VERDIEPING

VAN BOVEN ARCHITECTEN
 Dommelplein 1
 5271 AV Sint-Michiëlsgestel
 T. +31 (0)73 - 551 3053
 info@vanbovenarchitecten.nl
 www.vanbovenarchitecten.nl
 Reg. Nr. SBA 1.901201.013

Plan
 Nieuwbouw 8 grondgebonden patio-woningen plan
 "De Taaltuin" Gentiaanstraat 14 te Oosterhout

Onderdeel
 VERKOOPTEKENING - Tulpenlaan 2B
 Gevelaanzichten, Plattegronden, Situatie

Opdrachtgever
 NedBel Realisatie B.V.
 Augustijnendreef 2
 5611 CS Eindhoven
 Gemeente
 Oosterhout

Gew. 4
Gew. 3
Gew. 2 31-10-2022
Gew. 1 04-08-2022
Datum 25-07-2022
Schaal 1:50/100
Formaat 594x1000
Blad No. T2B
Werk No. 2019.05