





NOORDWESTGEVEL - TULPENLAAN

NOORDOOSTGEVEL

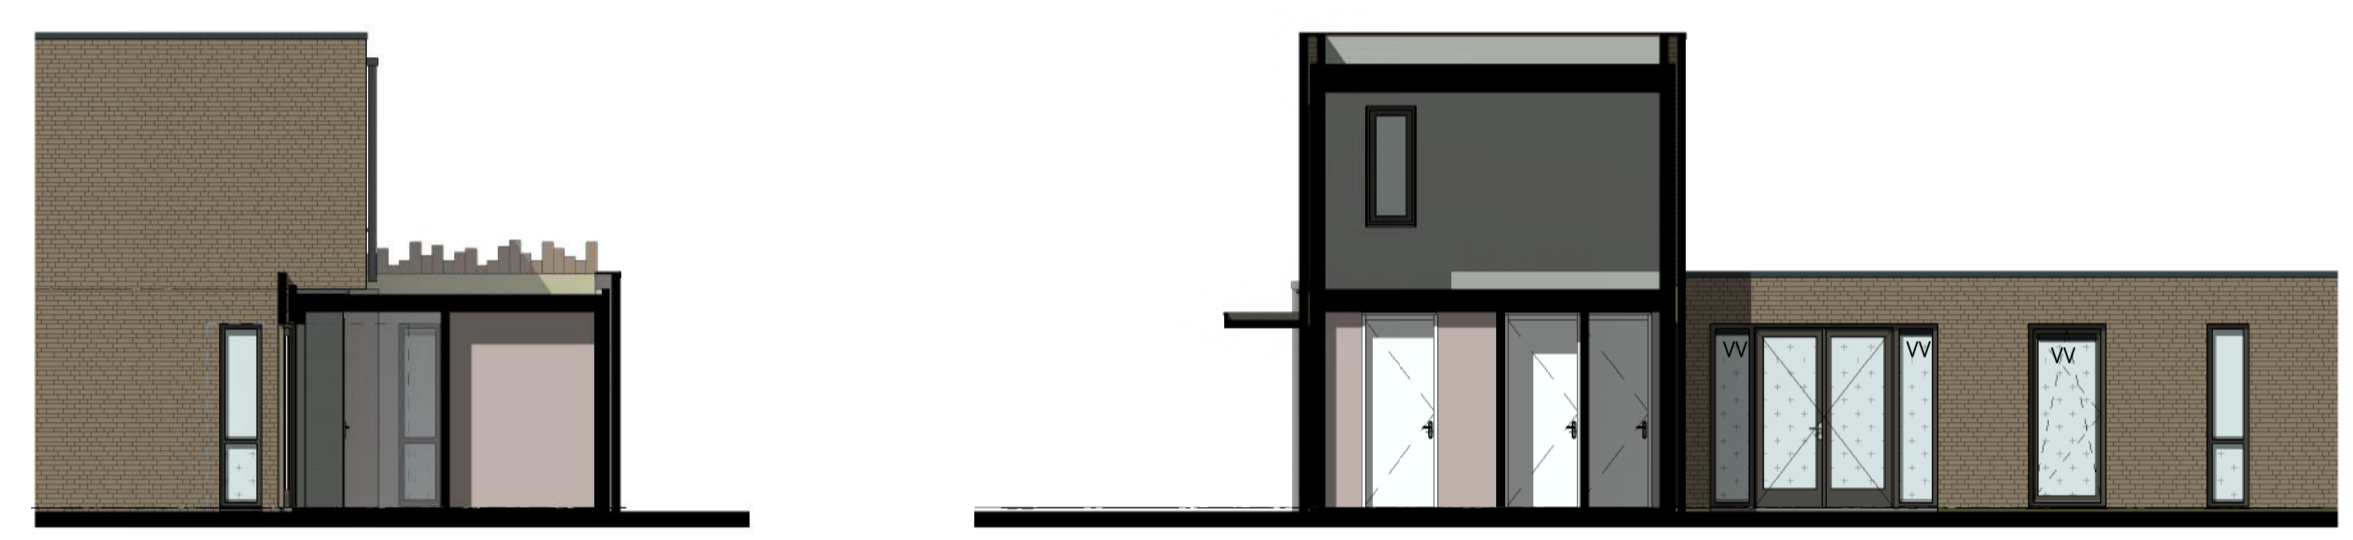

BINNENGEVEL ZUIDOOST

BINNENGEVEL ZUIDWEST

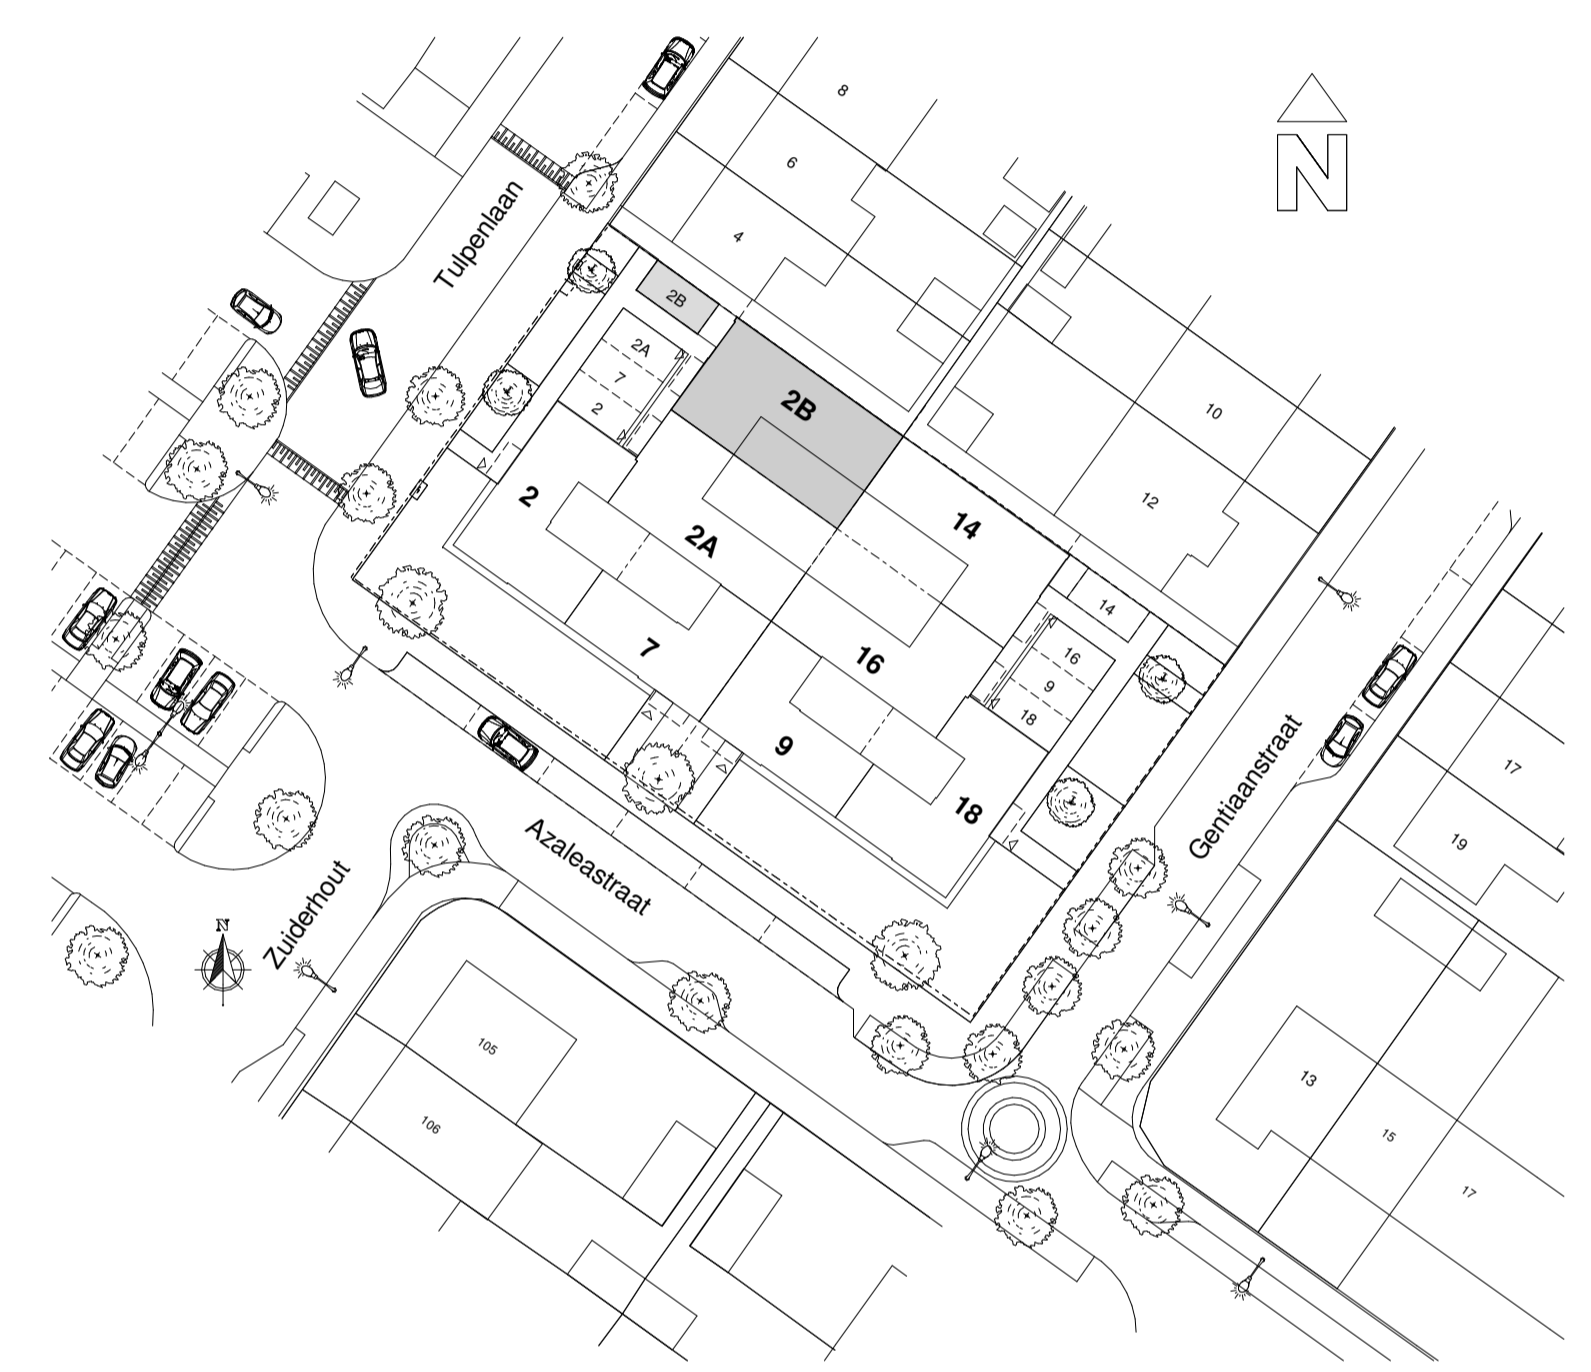


RENVOOI WANDEN + TERREIN

	Baksteen metselwerk (enkelzijdig schoonwerk)
	Kalkzandsteen lijmwerk
	Cellenbeton
	Isolatie
	Betonstraatstenen keperverband
	Betontegels 300 x 300 mm halfsteensverband


RENVOOI INSTALLATIES

Symbol	Omschrijving
	Bedien- en schakelpaneel verlichting
	Wisselschakeling
	Centraaldoos
	Ruimthermostaat
	Wandlichtpunt aansluiting
	Centraaldoos aarding badkamer
	Aardingmat in vloer badkamer
	Pulsdrukker

	Wandcontactdoos enkel		Voorziening telefoon / data aansluiting
	Wandcontactdoos dubbel		Circa maten in cm
	Kookgroep 2f 230V		Ventilatie voorziening
	Aansluitpunt 230V		Plafond afvoerpunt mechanische ventilatie
	Aansluitpunt 400V		Wand afvoerpunt mechanische ventilatie
	Verdeelinrichting		Verdeiler vloerverwarming
	Schel		
	Voorziening centrale antenne installatie		

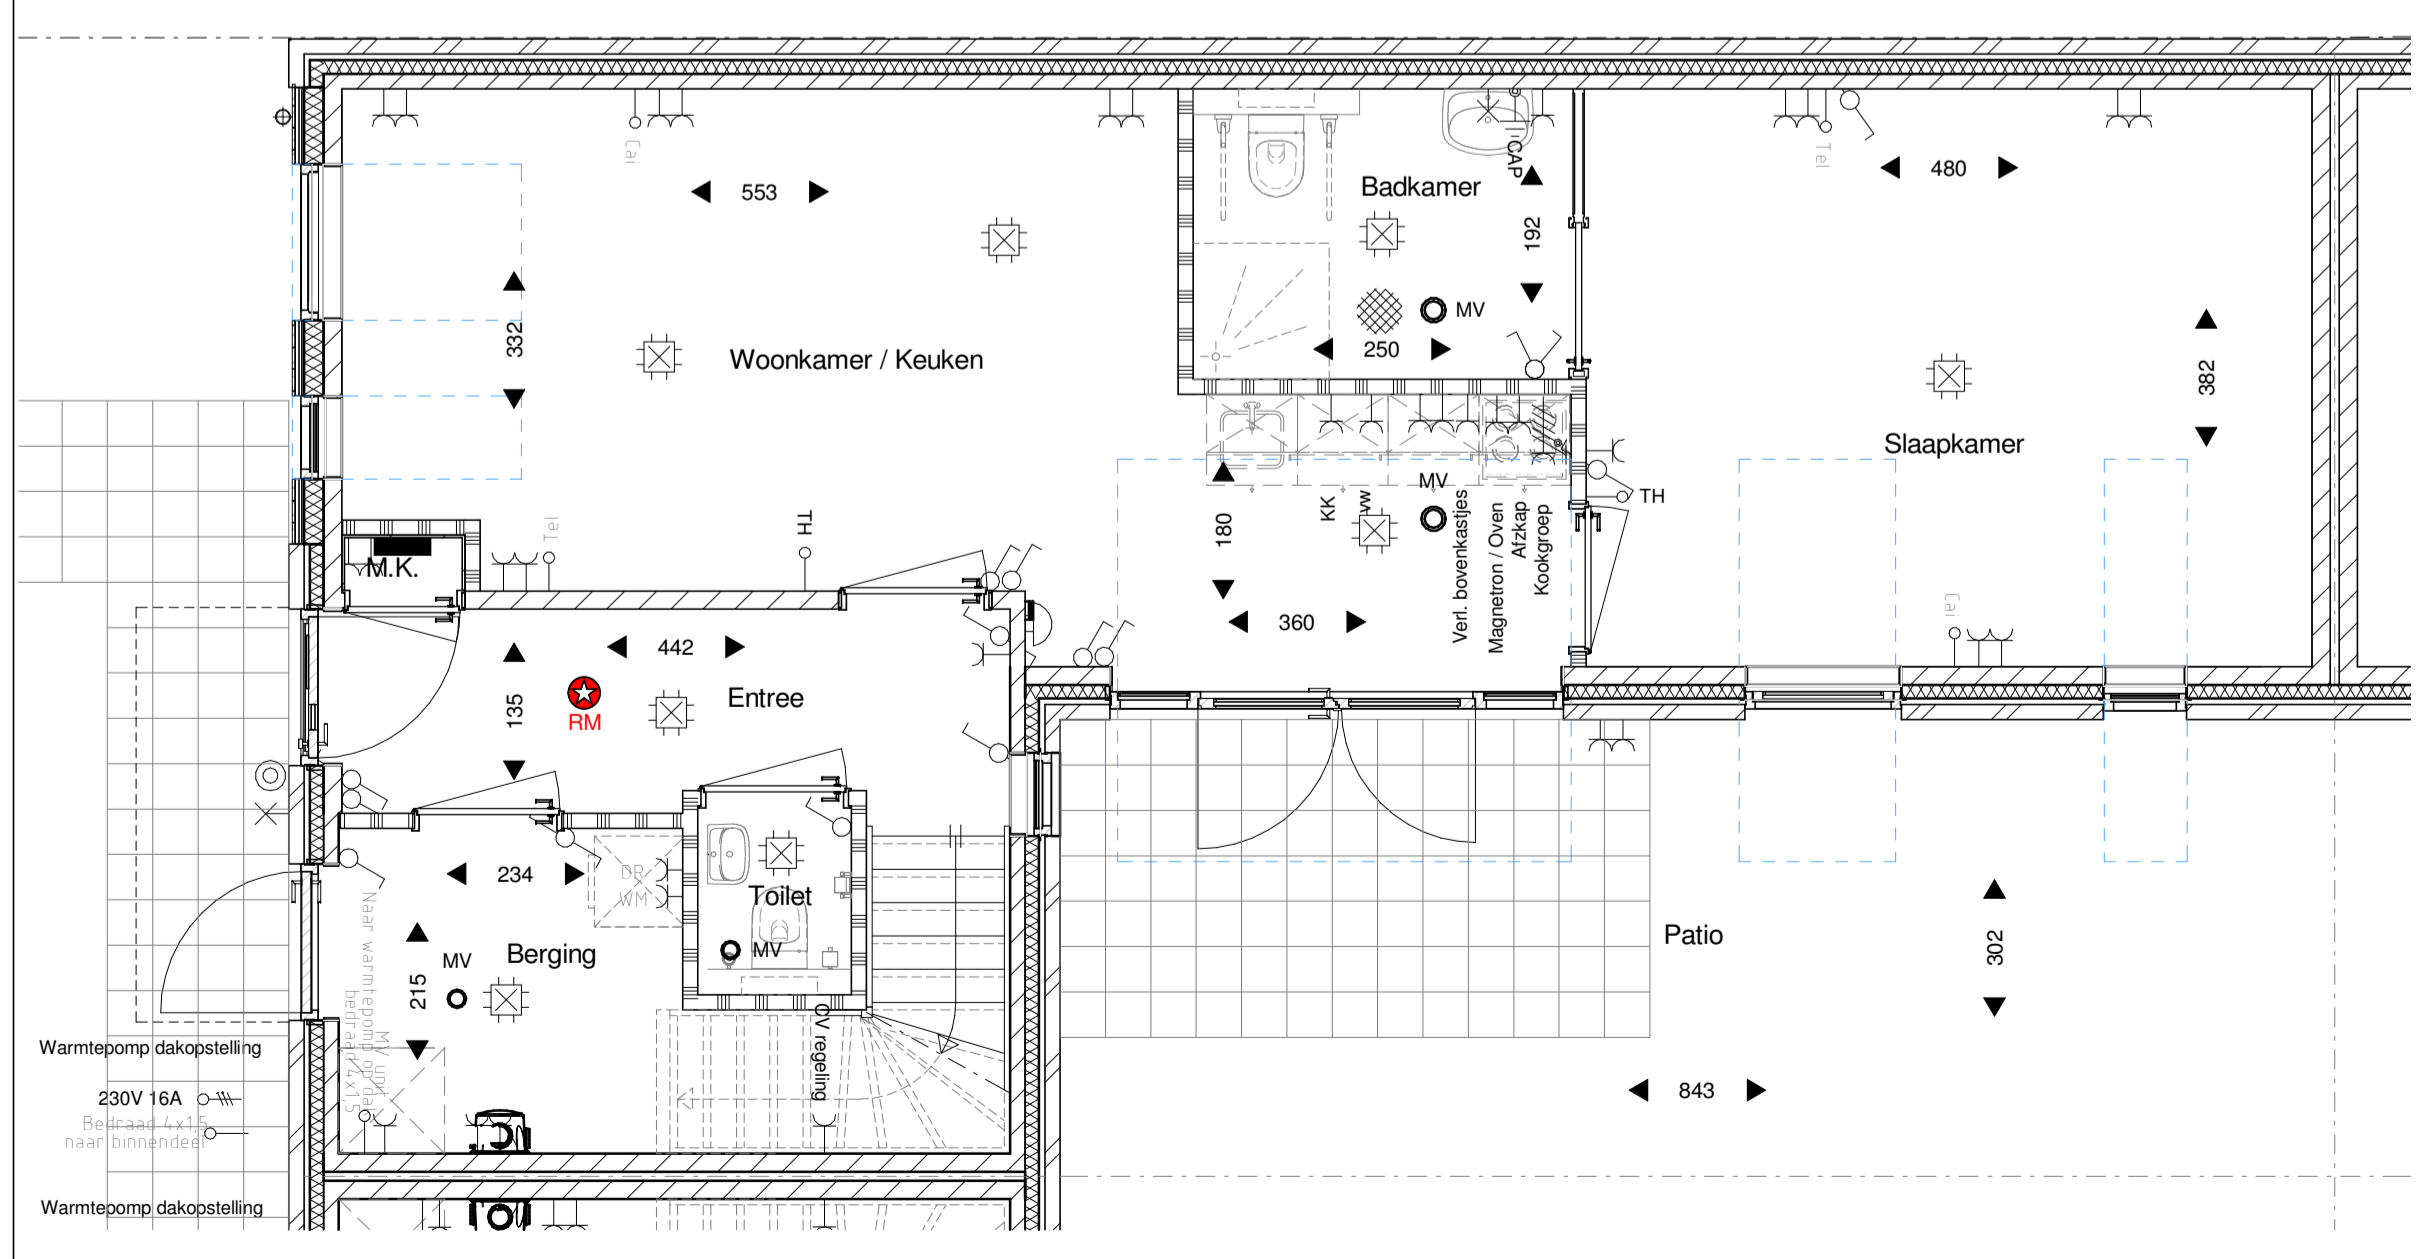

PLATTEGROND - BEGANE GROND

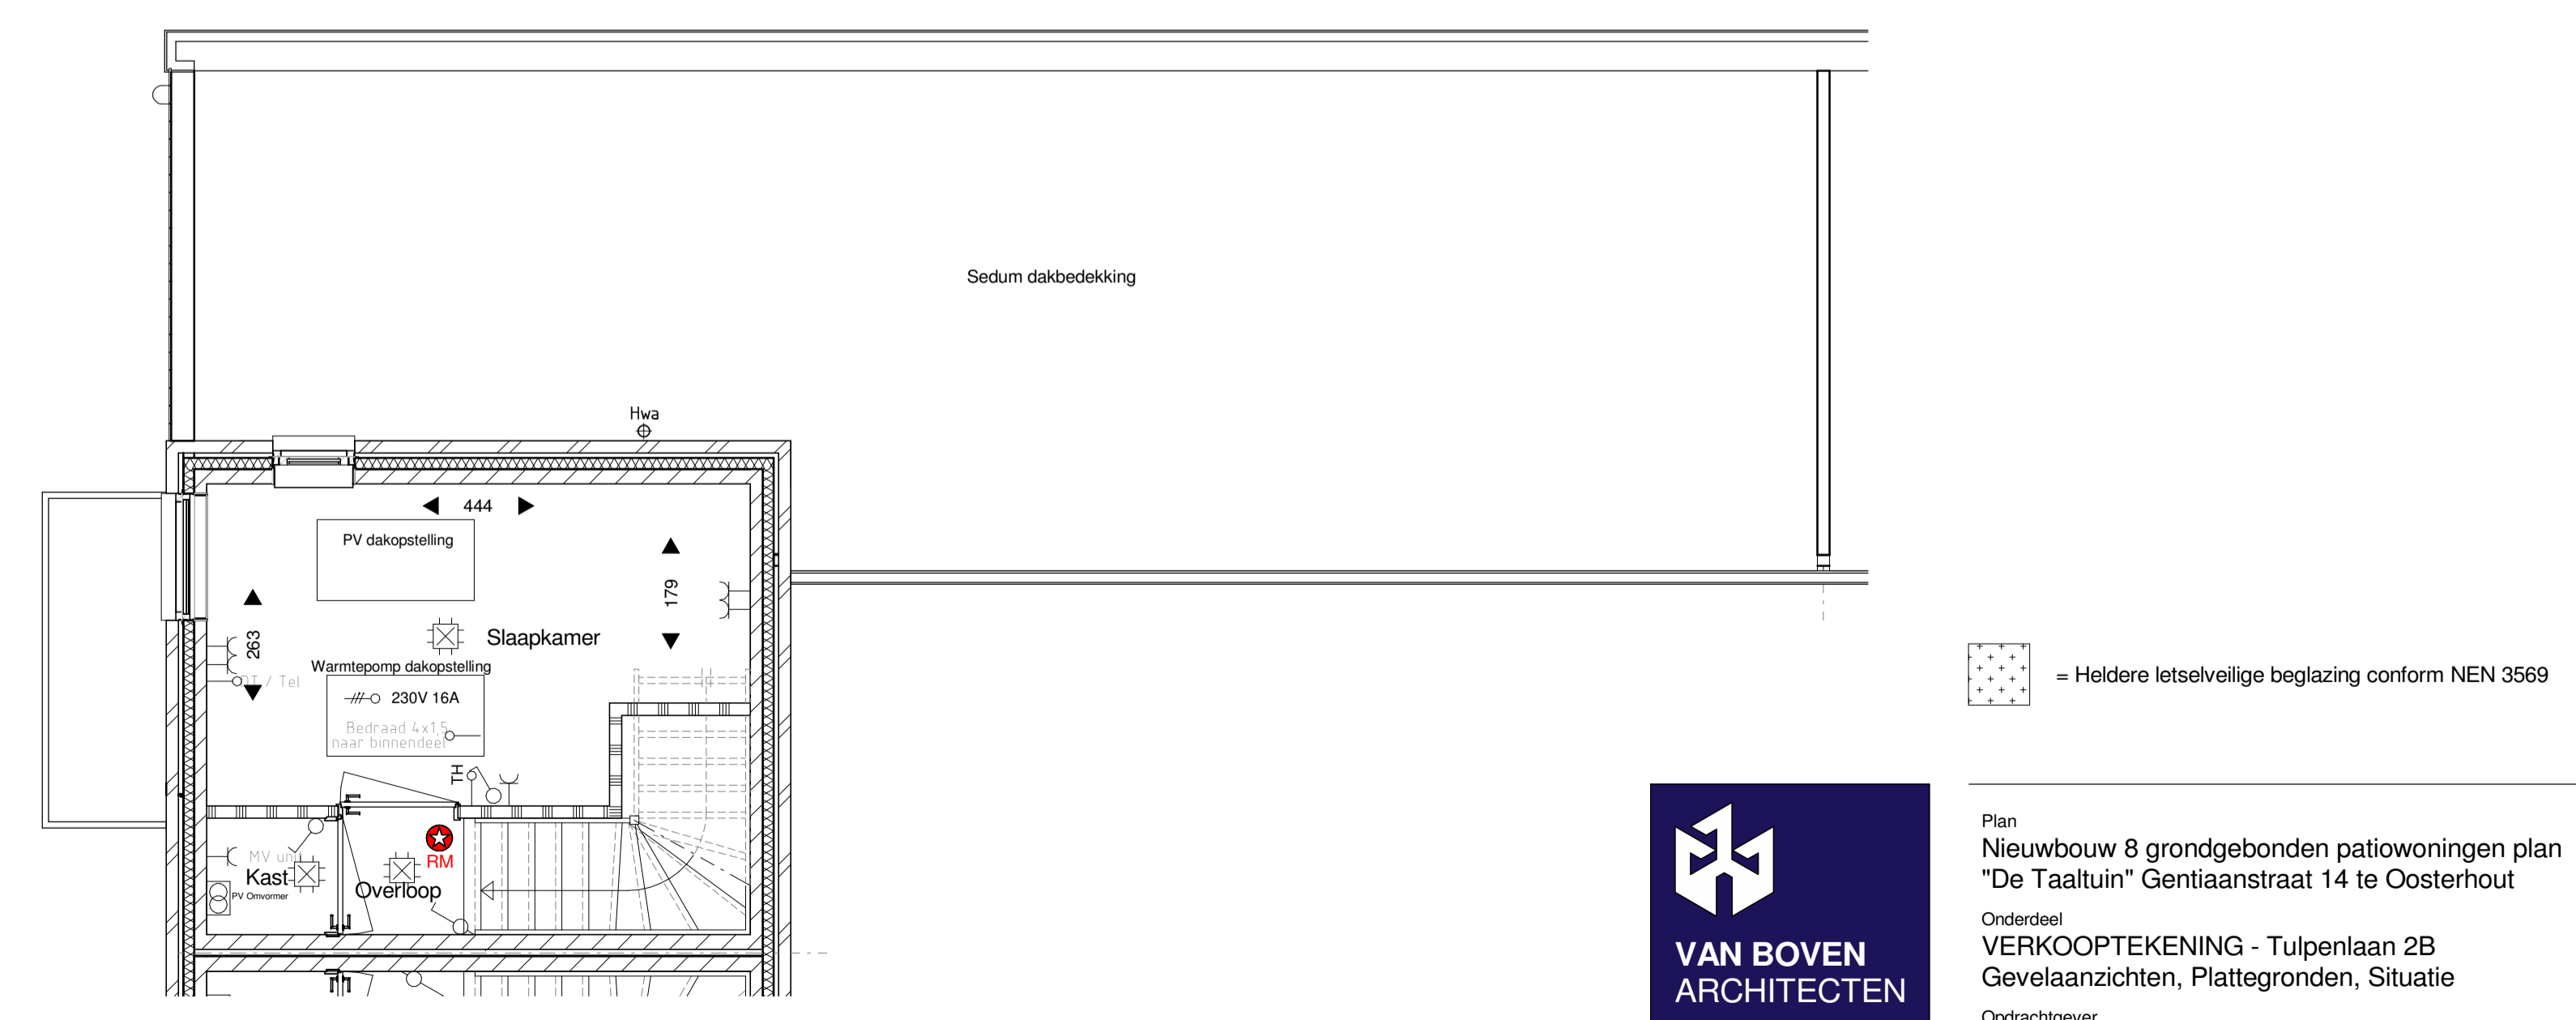

PLATTEGROND - VERDIEPING

VAN BOVEN ARCHITECTEN

Dommelplein 1
5271 AV Sint-Michielsgestel
T. +31 (0)73 - 551 3053
info@vanbovenarchitecten.nl
www.vanbovenarchitecten.nl
Reg.Nr. SBA 1.961201.013

Plan	Gew. 4
Nieuwbouw 8 grondgebonden patiowoningen plan "De Taaltuin" Gentiaanstraat 14 te Oosterhout	Gew. 3 12-07-2023
Onderdeel	Gew. 2 31-10-2022
VERKOOPTEKENING - Tulpenlaan 2B	Gew. 1 04-08-2022
Gevelaanzichten, Plattegronden, Situatie	Datum 25-07-2022
	Schaal 1:50/100
	Formaat 594x1000
	Blad No. T2B
Opdrachtgever	Werk No.
NedBel Realisatie B.V.	2019.05
Augustijnendreef 2	
5611 CS Eindhoven	
Gemeente	
Oosterhout	