



ZUIDOOSTGEVEL - GENTIAANSTRAAT



NOORDOOSTGEVEL





BINNENGEVEL NOORDWEST

RENVOOI WANDEN + TERREIN


- Baksteen metselwerk (enkelzijdig schoonwerk)
- Kalkzandsteen lijnwerk
- Cellenbeton
- Isolatie
- Betonstraatstenen keperverband
- Betontegels 300 x 300 mm halfsteensverband

RENVOOI INSTALLATIES

- | Symbol | Omschrijving                         | Symbol | Omschrijving                             | Symbol | Omschrijving                              |
|--------|--------------------------------------|--------|--|--------|---|
|        | Bedien- en schakelpaneel verlichting |        | Wandcontactdoos enkel                    |        | Voorziening telefoon / data aansluiting   |
|        | Wisselschakeling                     |        | Wandcontactdoos dubbel                   |        | Circa maten in cm                         |
|        | Centraaldoos                         |        | Kookgroep 21 230V                        |        | Ventilatie voorziening                    |
|        | Ruimthethermostaat                   |        | Aansluitpunt 230V                        |        | Plafond afvoerpunt mechanische ventilatie |
|        | Wandlichtpunt aansluiting            |        | Aansluitpunt 400V                        |        | Wand afvoerpunt mechanische ventilatie    |
|        | Centraaldoos aarding badkamer        |        | Verdeelinrichting                        |        | Verdeler vloerverwarming                  |
|        | Aardingmat in vloer badkamer         |        | Schel                                    |        |   |
|        | Pulsdrukker                          |        | Voorziening centrale antenne installatie |        |   |

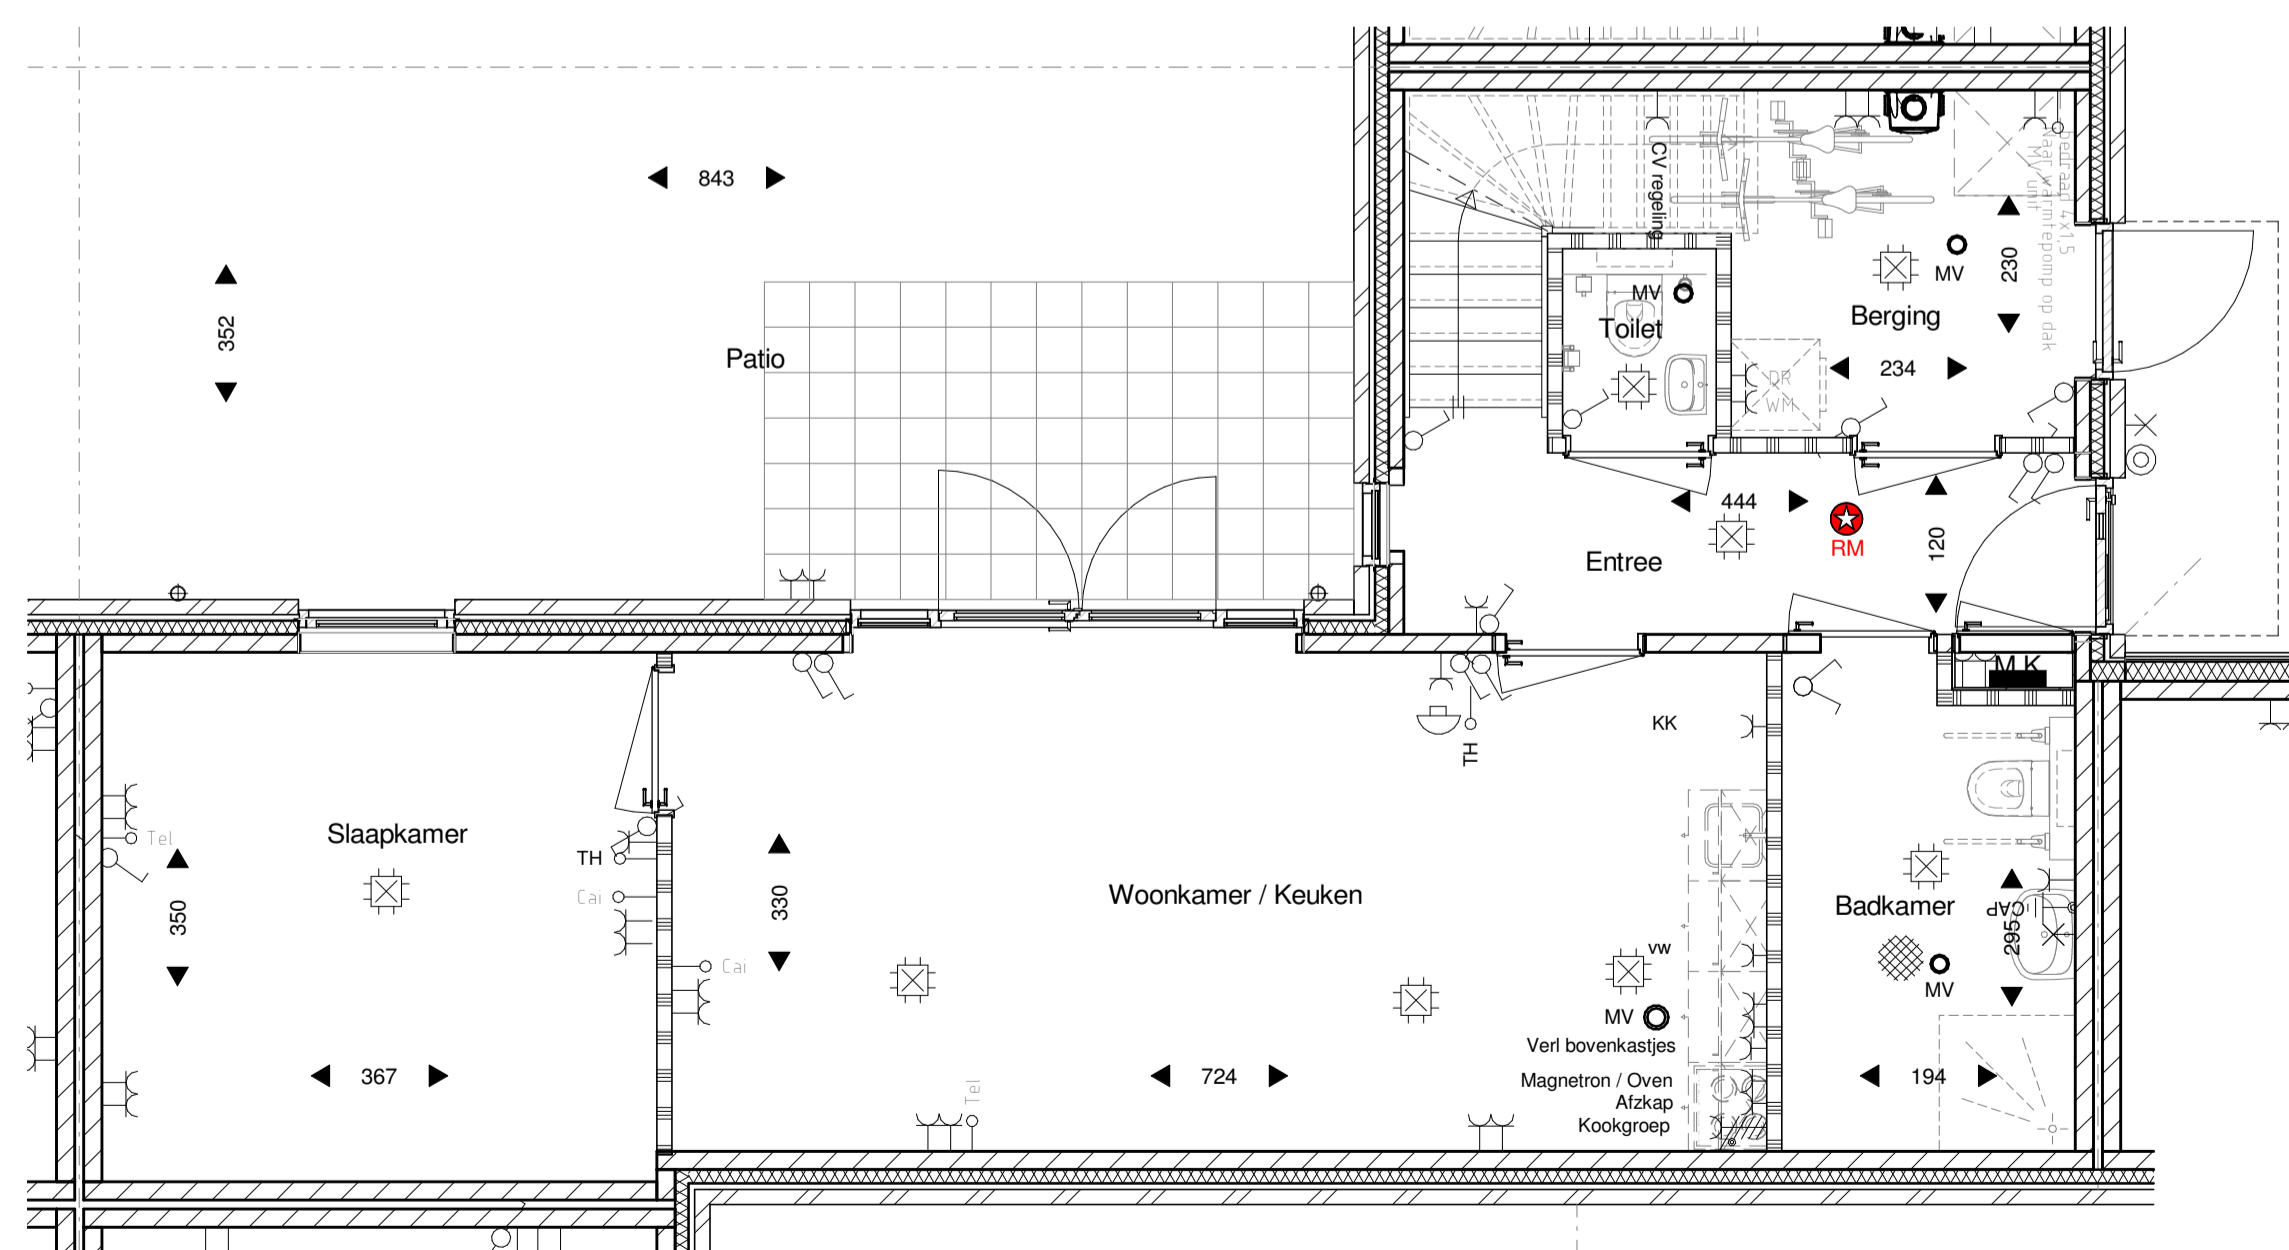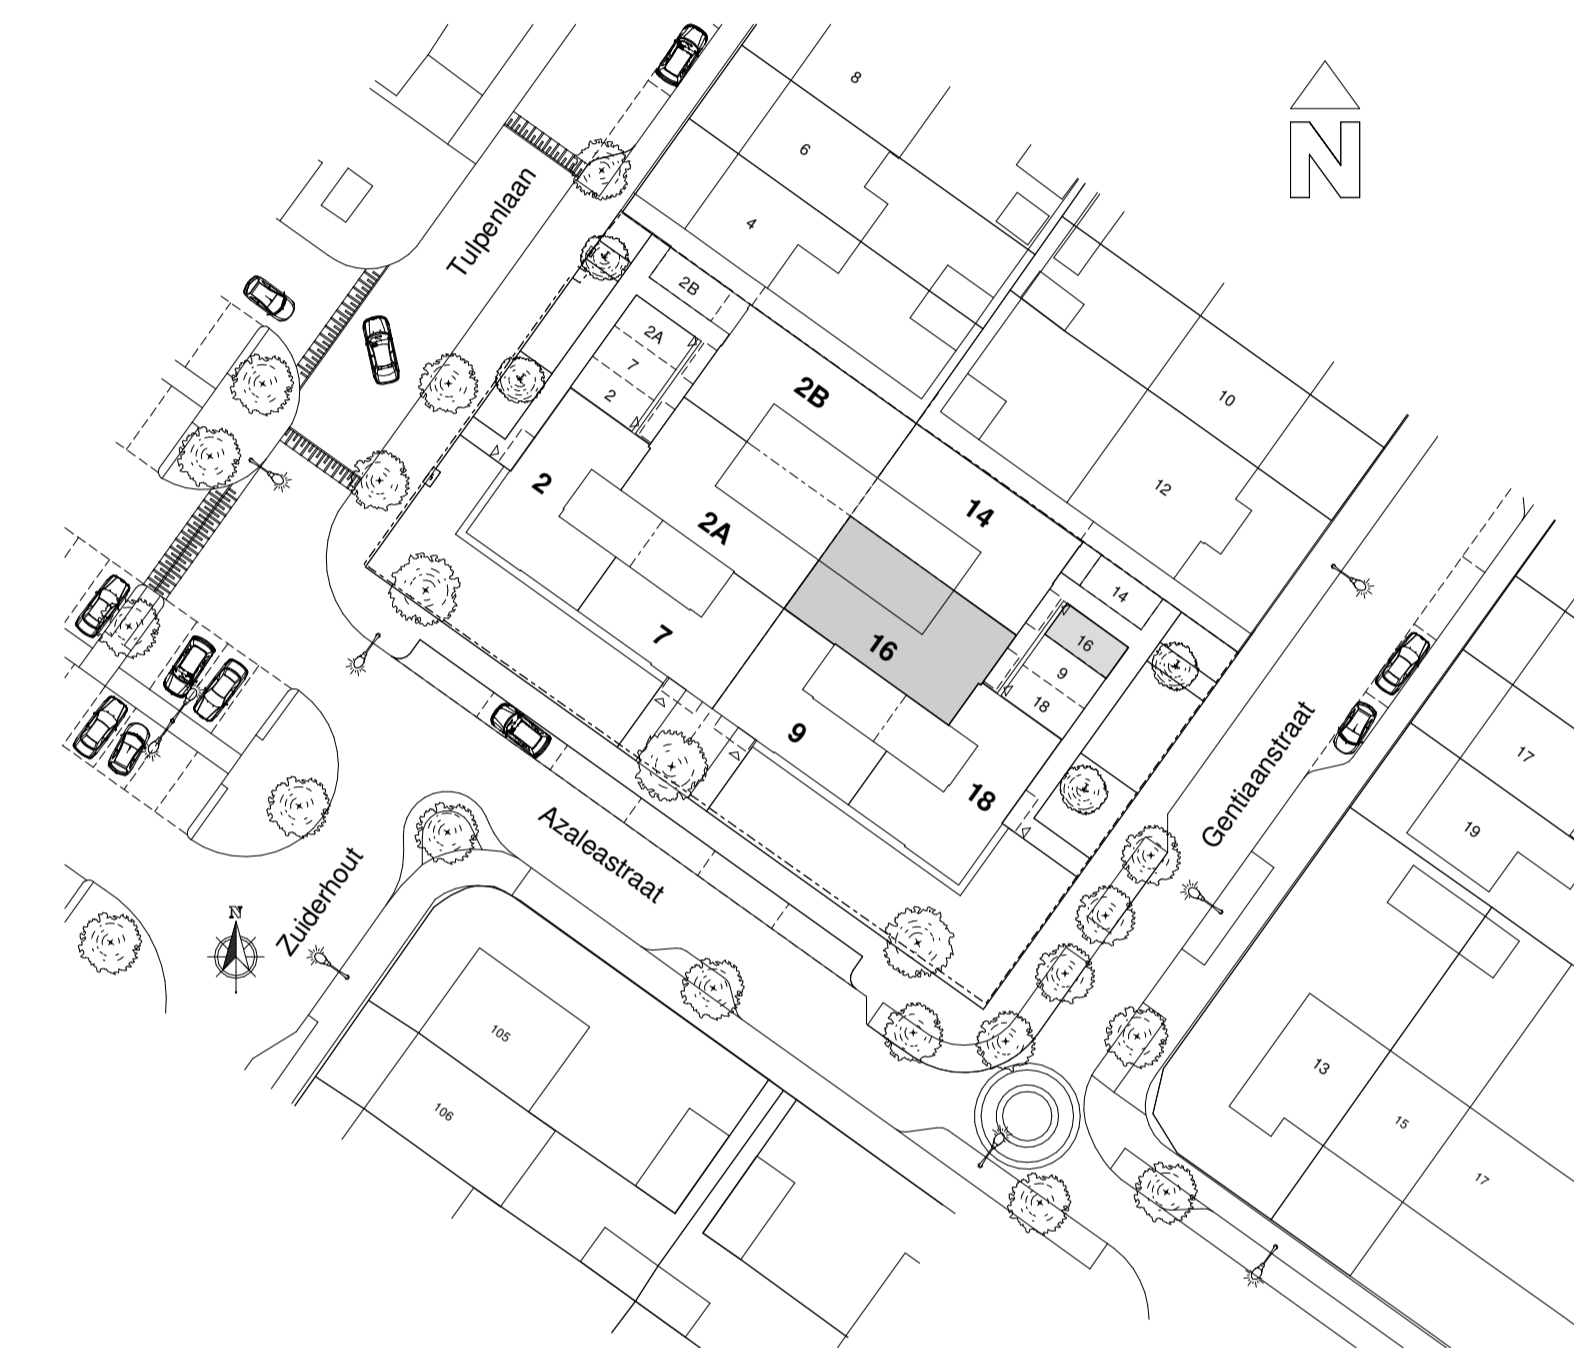

PLATTEGROND - BEGANE GROND

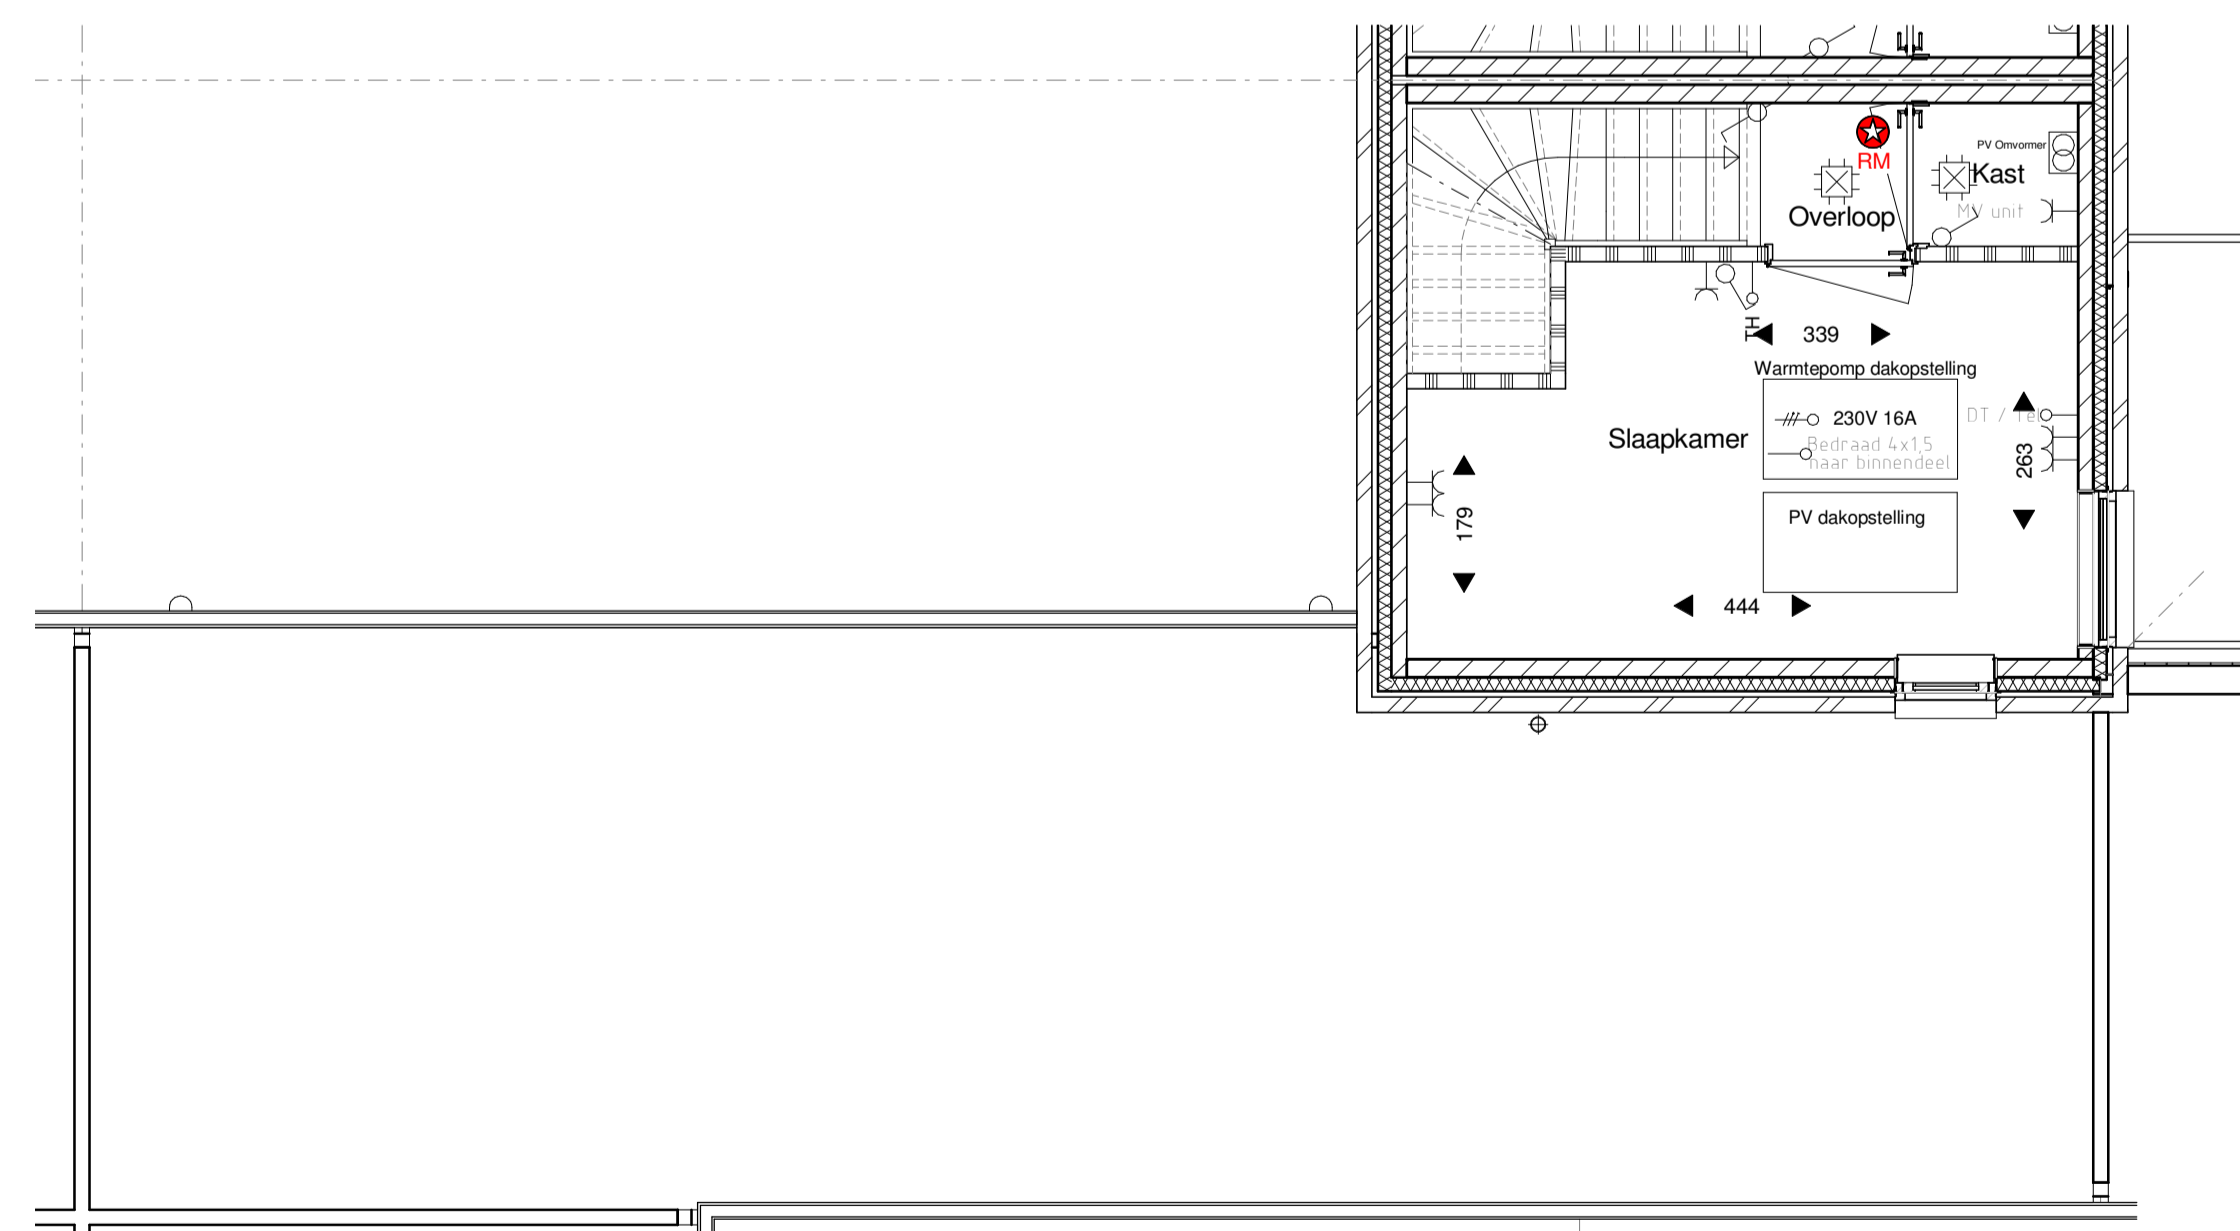

PLATTEGROND - VERDIEPING

= Helderere letsel veilige beglazing conform NEN 3569

**VAN BOVEN ARCHITECTEN**  
 Domeinplein 1  
 5271 AV Sint-Michielsgestel  
 T. +31 (0)73 - 551 3053  
 info@vanbovenarchitecten.nl  
 www.vanbovenarchitecten.nl  
 Reg.Nr. SBA 1.961201.013

Plan  
 Nieuwbouw 8 grondgebonden patiowoningen plan  
 "De Taaltuin" Gentiaanstraat 14 te Oosterhout  
 Onderdeel  
 VERKOOPTOKENING - Gentiaanstraat 16  
 Gevelsaanzichten, Plattegronden, Situatie  
 Opdrachtgever  
 NedBel Realisatie B.V.  
 Augustijnendreef 2  
 5611 CS Eindhoven  
 Gemeente  
 Oosterhout

Gew. 4	24-10-2023
Gew. 3	12-07-2023
Gew. 2	31-10-2022
Gew. 1	04-08-2022
Datum	25-07-2022
Schaal	1:50/100
Formaat	A1
Blad No.	<b>G16</b>
Werk No.	<b>2019.05</b>