

ZUIDWESTGEVEL - AZALEASTRAAT

ZUIDOOSTGEVEL - GENTIAANSTRAAT


NOORDOOSTGEVEL





BINNENGEVEL NOORDOOST




BINNENGEVEL NOORDWEST

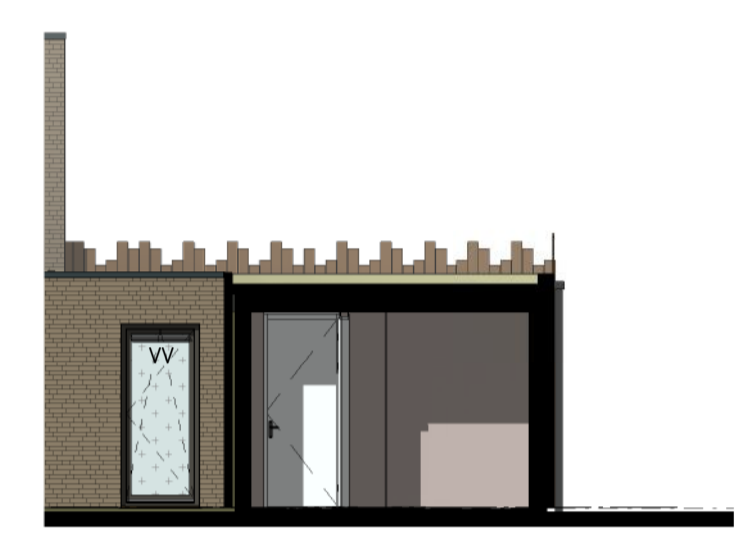

BINNENGEVEL ZUIDWEST

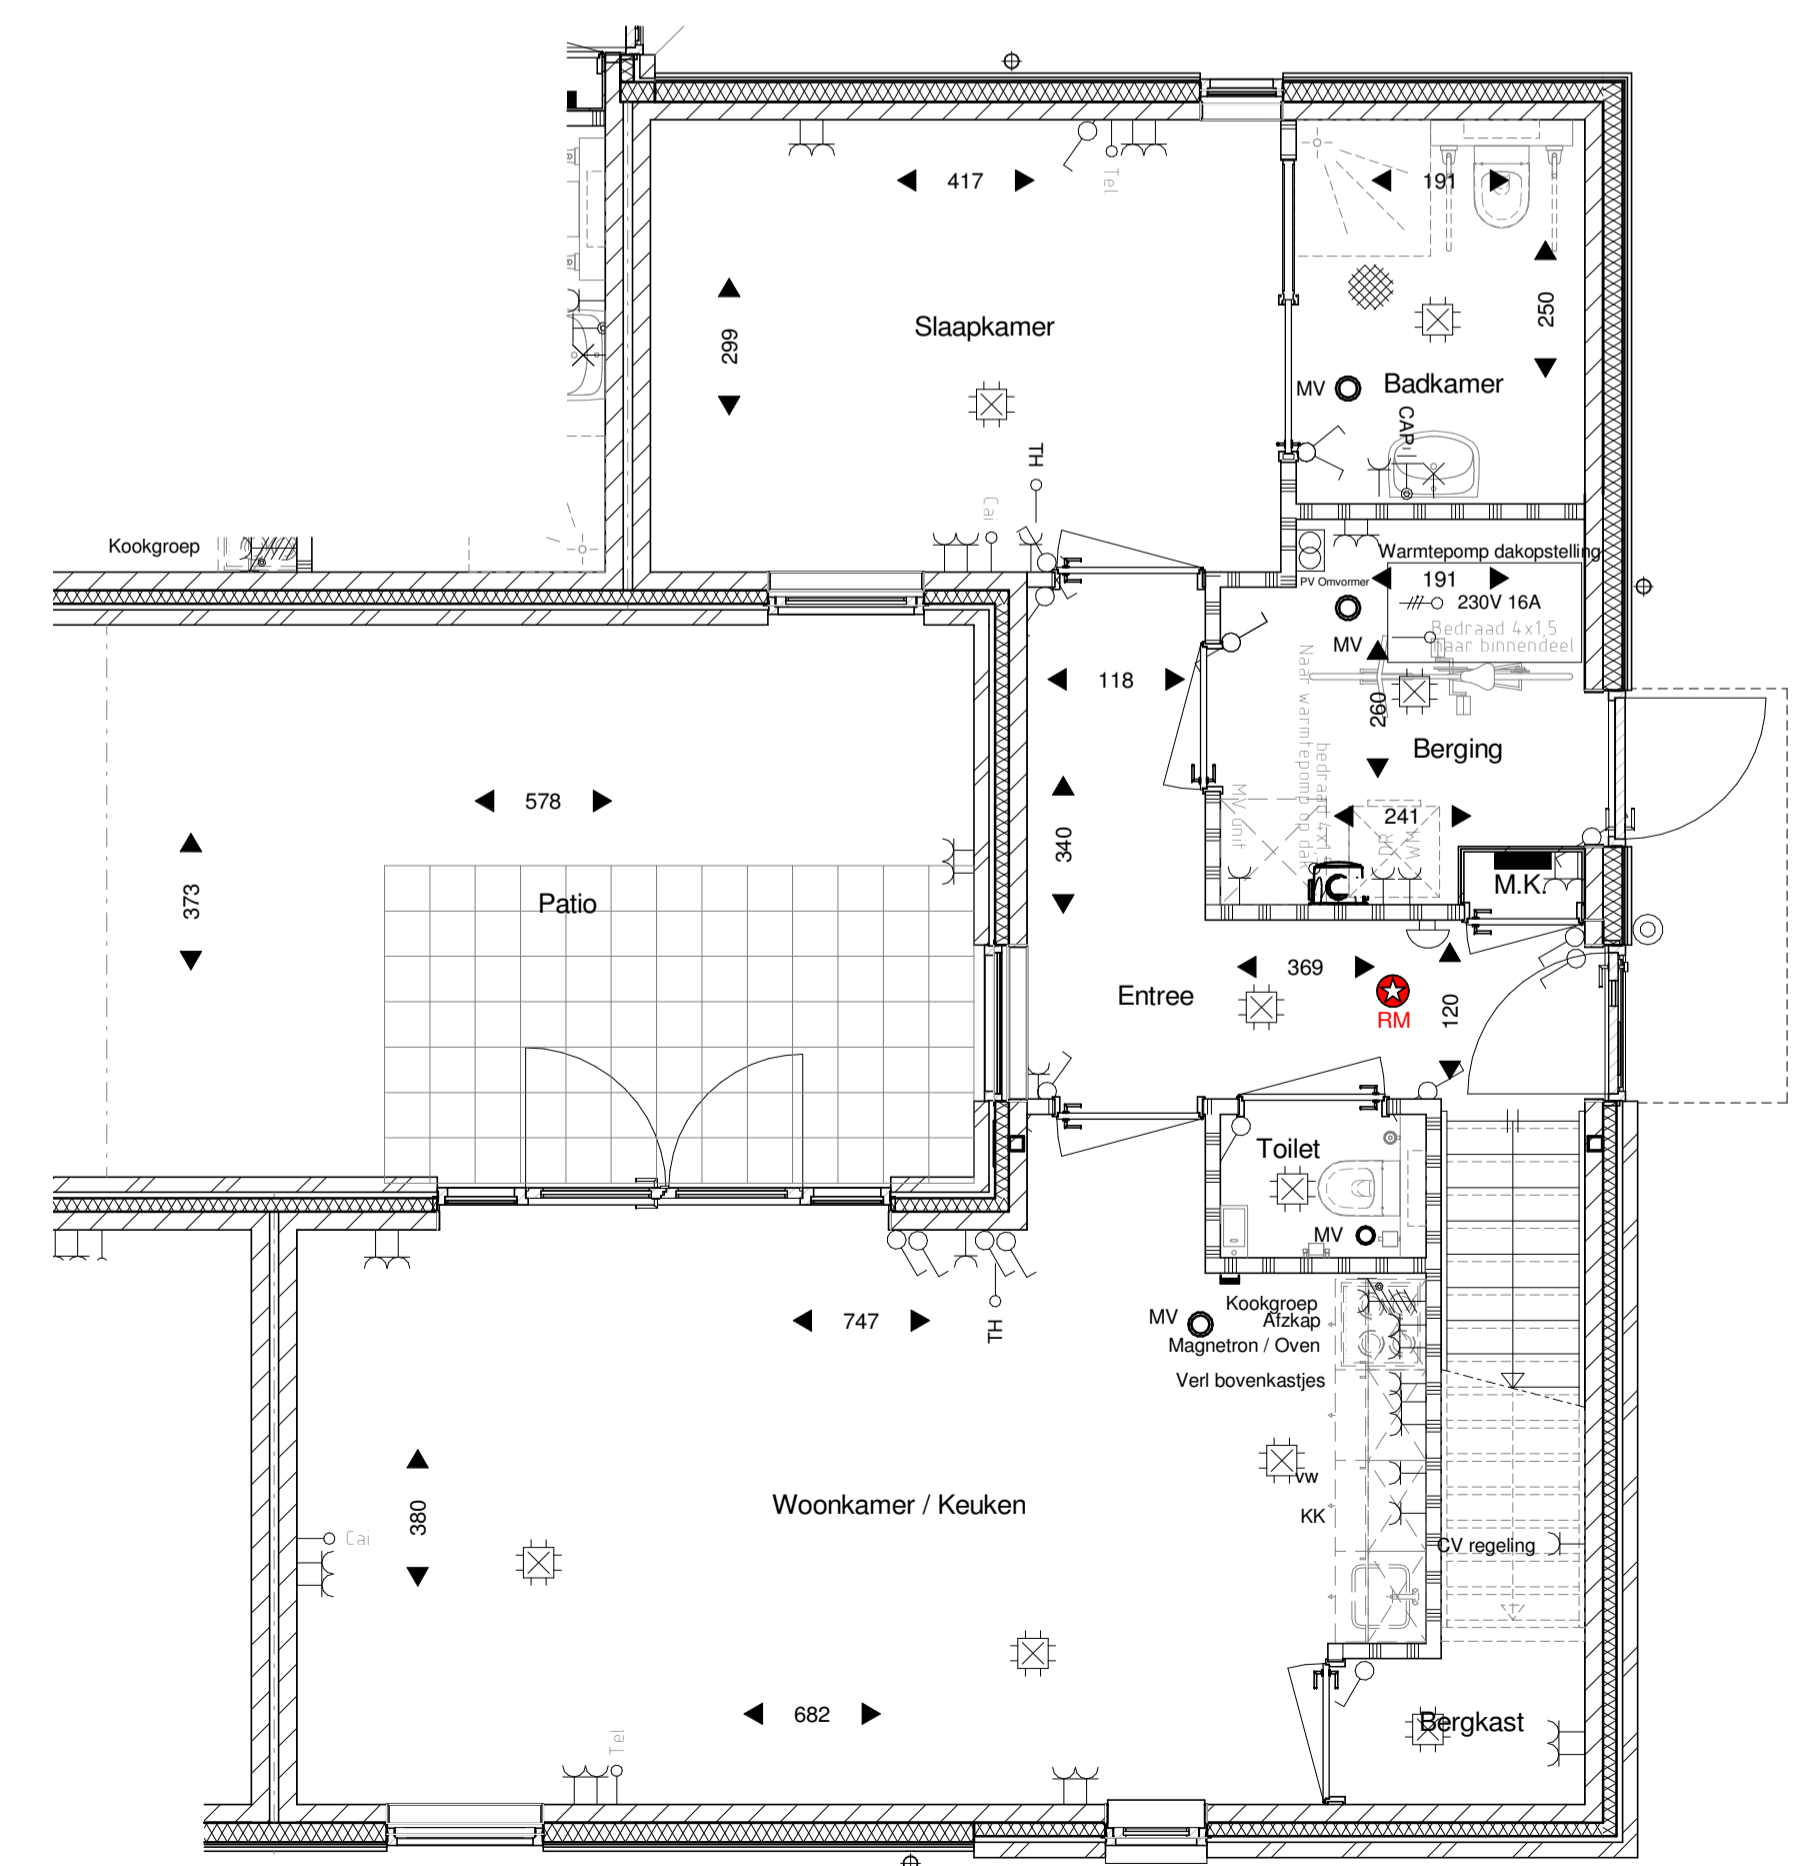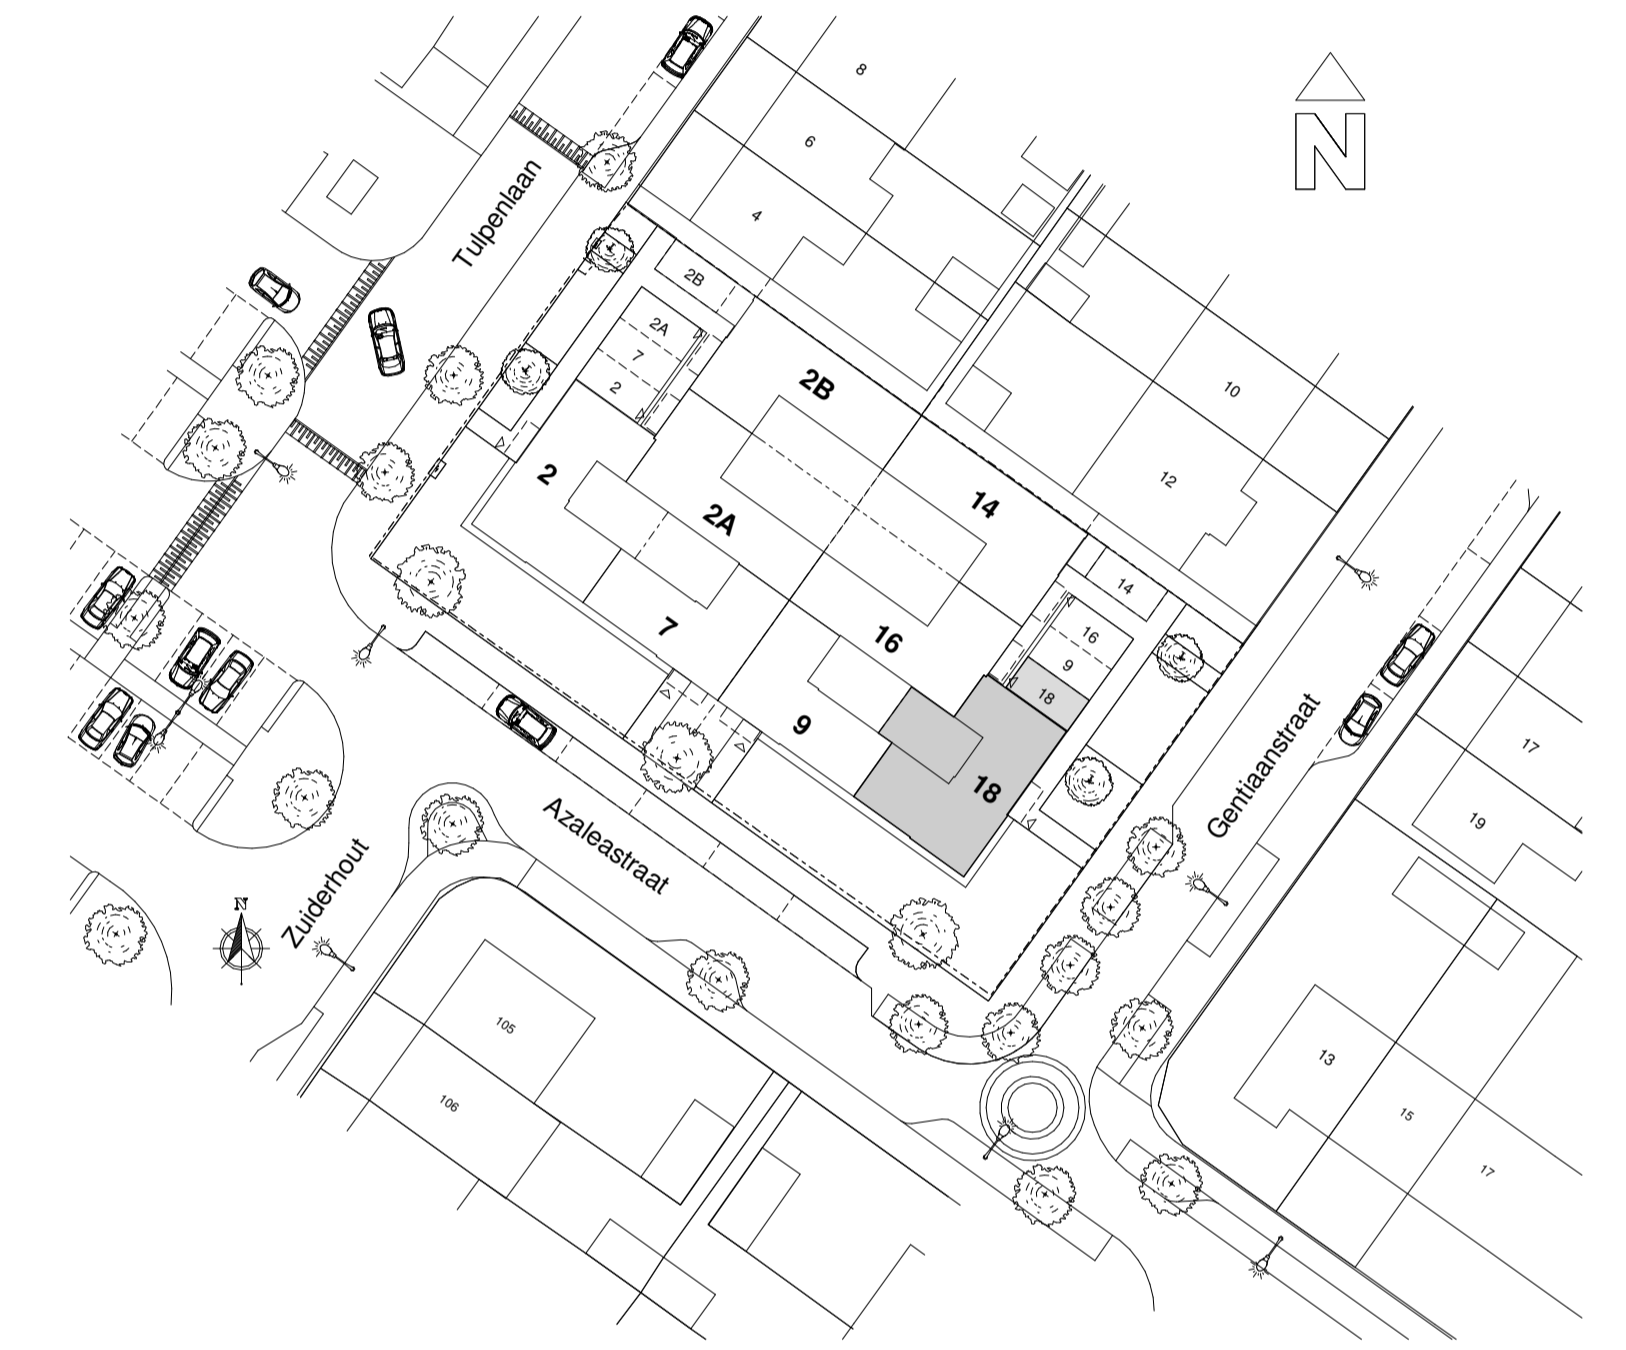

PLATTEGROND - BEGANE GROND

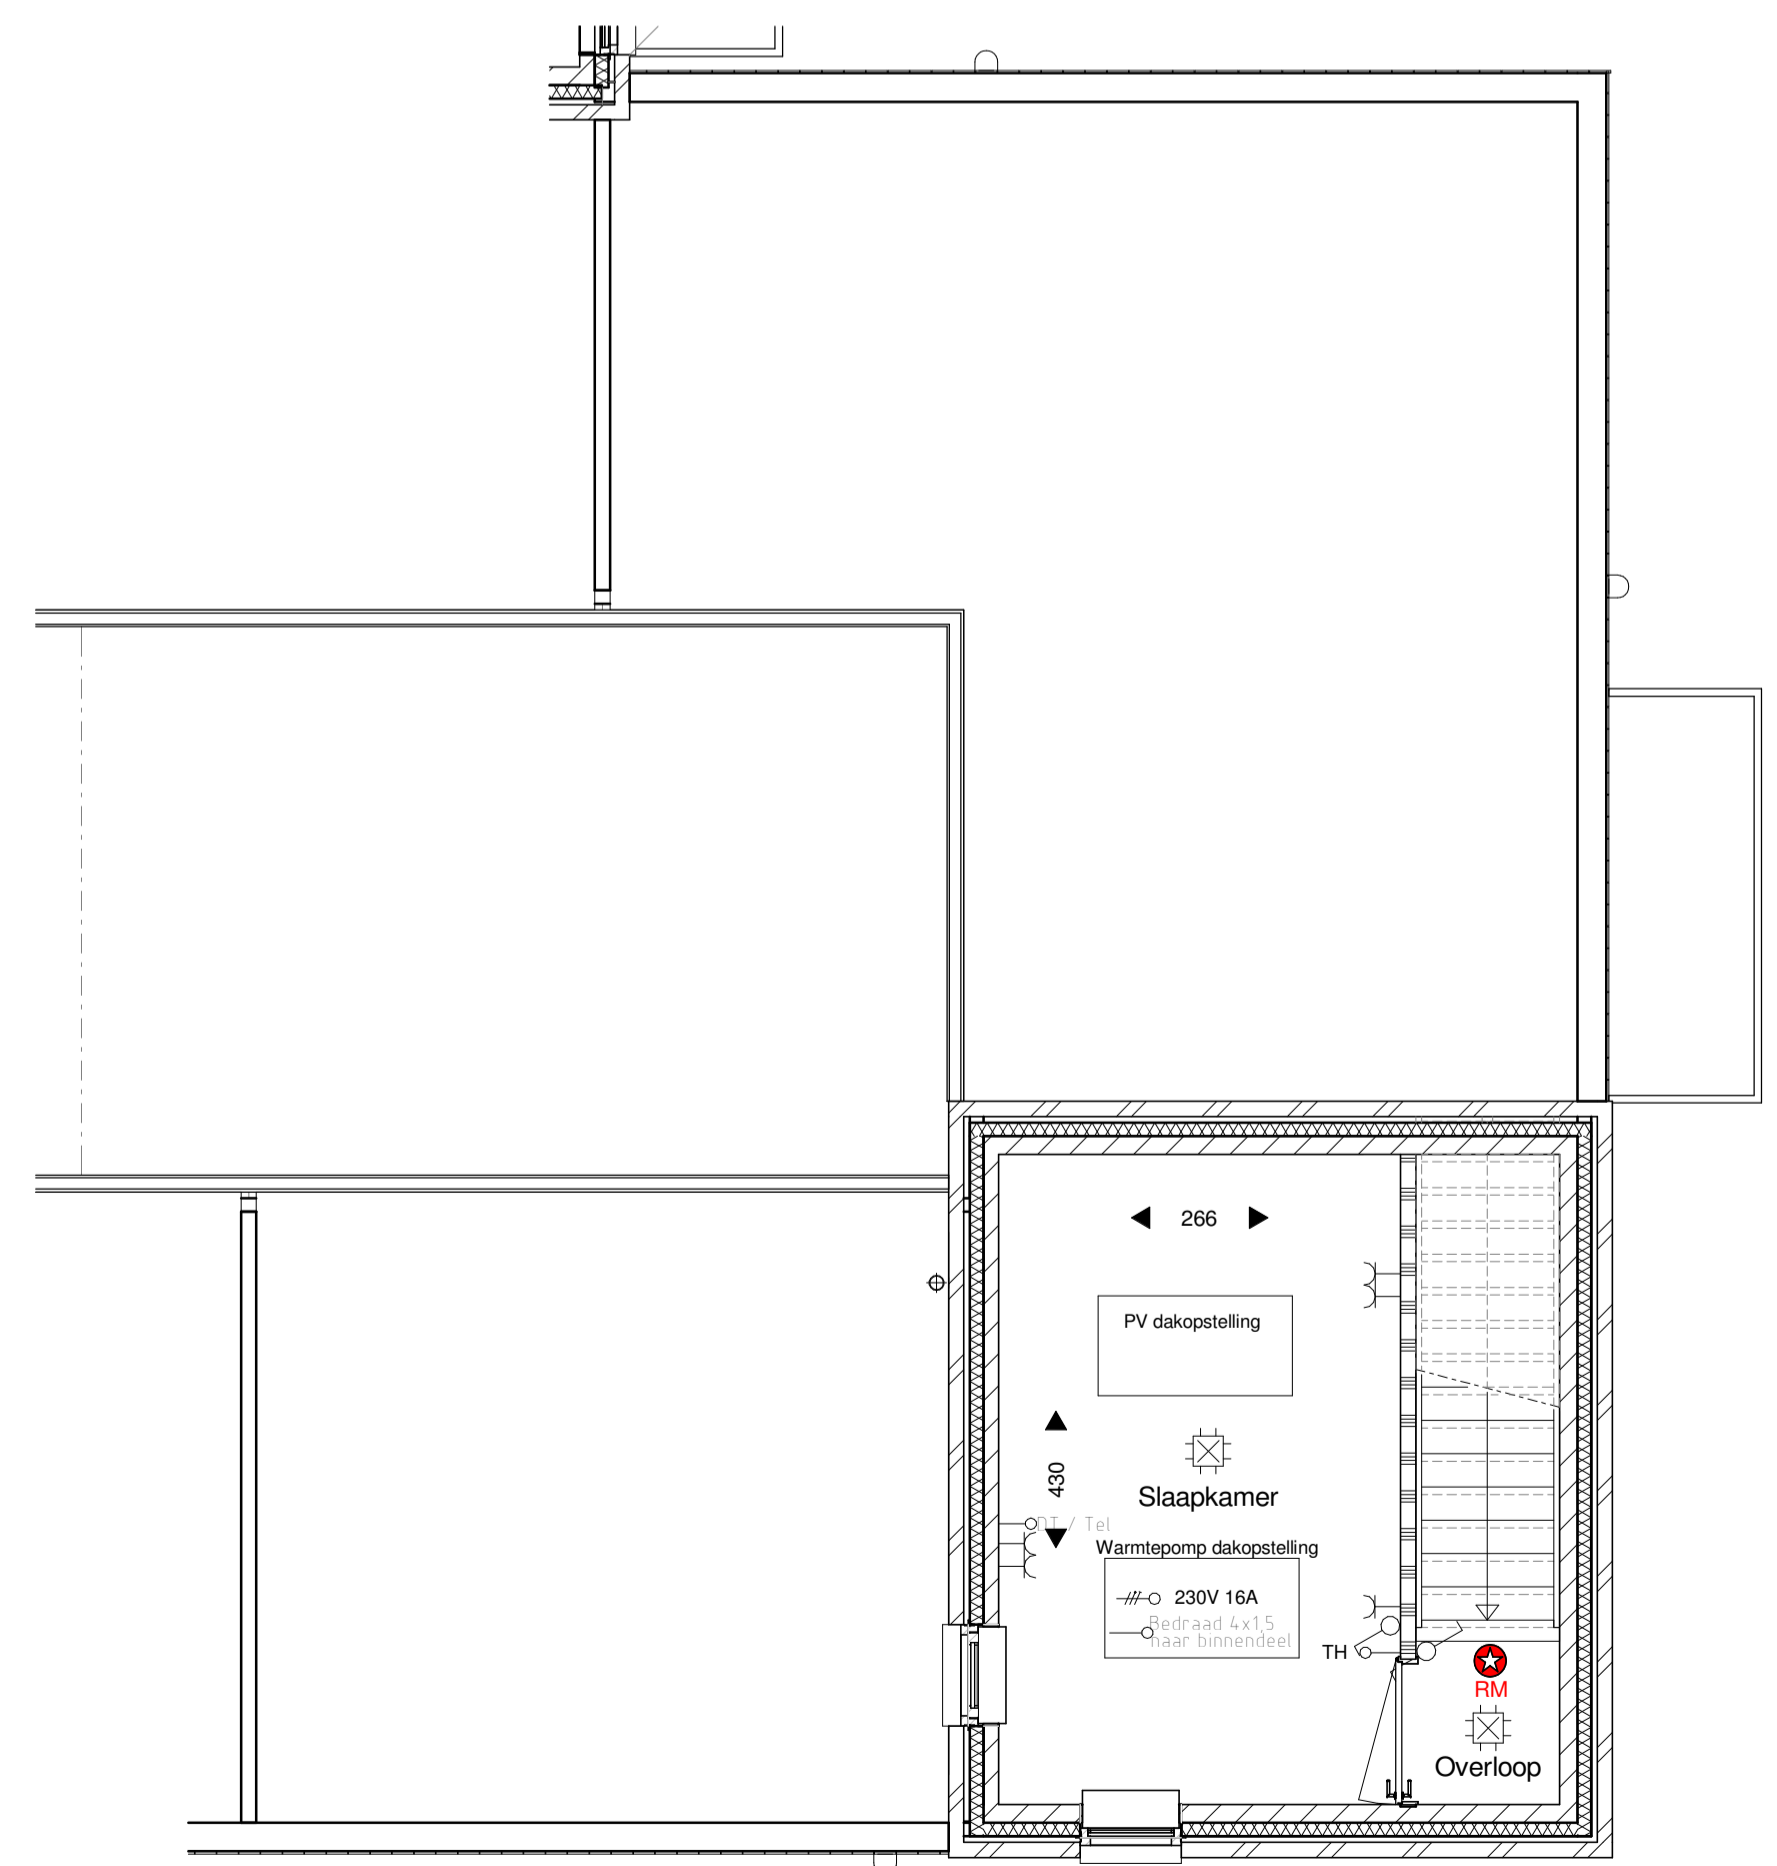

PLATTEGROND - VERDIEPING

RENVOOI WANDEN + TERREIN

- Baksteen metselwerk (enkelzijdig schoonwerk)
- Kalkzandsteen lijmwerk
- Cellenbeton
- Isolatie
- Betonstraatstenen keperverband
- Betontegels 300 x 300 mm halfsteensverband

RENVOOI INSTALLATIES

- | Symbol | Omschrijving                            |  |   |
|--------|---|--|---|
|        | Bedien- en schakelpaneel verlichting    |  | Wandcontactdoos enkel                     |
|        | Wisselschakeling                        |  | Wandcontactdoos dubbel                    |
|        | Centraaldoos                            |  | Kookgroep 2l 230V                         |
|        | Ruimtethermostaat                       |  | Aansluitpunt 230V                         |
|        | Wandlichtpunt aansluiting               |  | Aansluitpunt 400V                         |
|        | Centraaldoos aarding badkamer           |  | Verdeelinrichting                         |
|        | Aardingmat in vloer badkamer            |  | Schel                                     |
|        | Pulsdrukker                             |  | Voorziening centrale antenne installatie  |
|        | Voorziening telefoon / data aansluiting |  | Circa maten in cm                         |
|        | Ventilatie voorziening                  |  | Plafond afvoerpunt mechanische ventilatie |
|        | Wand afvoerpunt mechanische ventilatie  |  | Verdeler vloerverwarming                  |

= Heldere letselvrije beglazing conform NEN 3569

**VAN BOVEN ARCHITECTEN**  
 Dommelplein 1  
 5271 AV Sint-Michiëlsgeestel  
 T. +31 (0)73 - 551 3053  
 info@vanbovenarchitecten.nl  
 www.vanbovenarchitecten.nl  
 Reg. Nr. SBA 1.961201.013

Plan  
 Nieuwbouw 8 grondgebonden patio-woningen plan  
 "De Taaltuin" Gentiaanstraat 14 te Oosterhout  
 Onderdeel  
 VERKOOPTEKENING - Gentiaanstraat 18  
 Gevelaanzichten, Plattegronden, Situatie  
 Opdrachtgever  
 NedBel Realisatie B.V.  
 Augustijnendreef 2  
 5611 CS Eindhoven  
 Gemeente  
 Oosterhout

Gew. 4	12-07-2023
Gew. 3	31-10-2022
Gew. 2	04-08-2022
Gew. 1	25-07-2022
Schaal	1:50/100
Formaat	594x1000
Blad No.	<b>G18</b>
Werk No.	<b>2019.05</b>