


NOORDOOSTGEVEL



NOORDWESTGEVEL - TULPENLAAN



ZUIDWESTGEVEL - AZALEASTRAAT

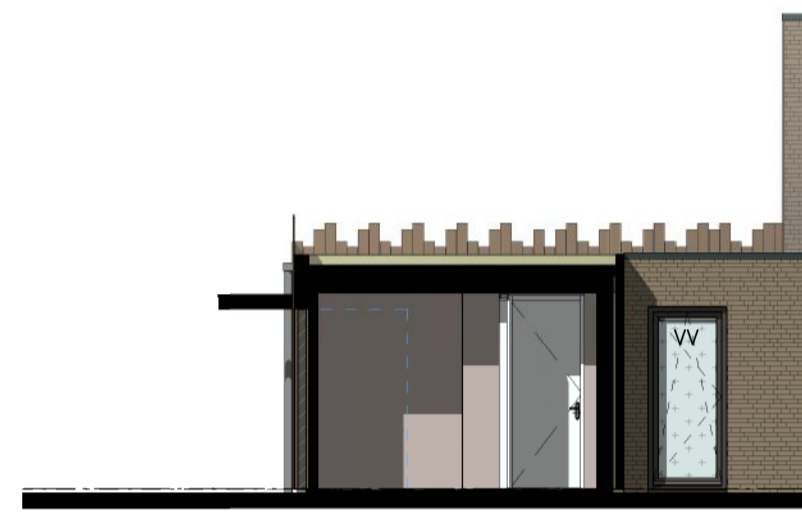



BINNENGEVEL ZUIDWEST




BINNENGEVEL ZUIDOOST



BINNENGEVEL NOORDOOST

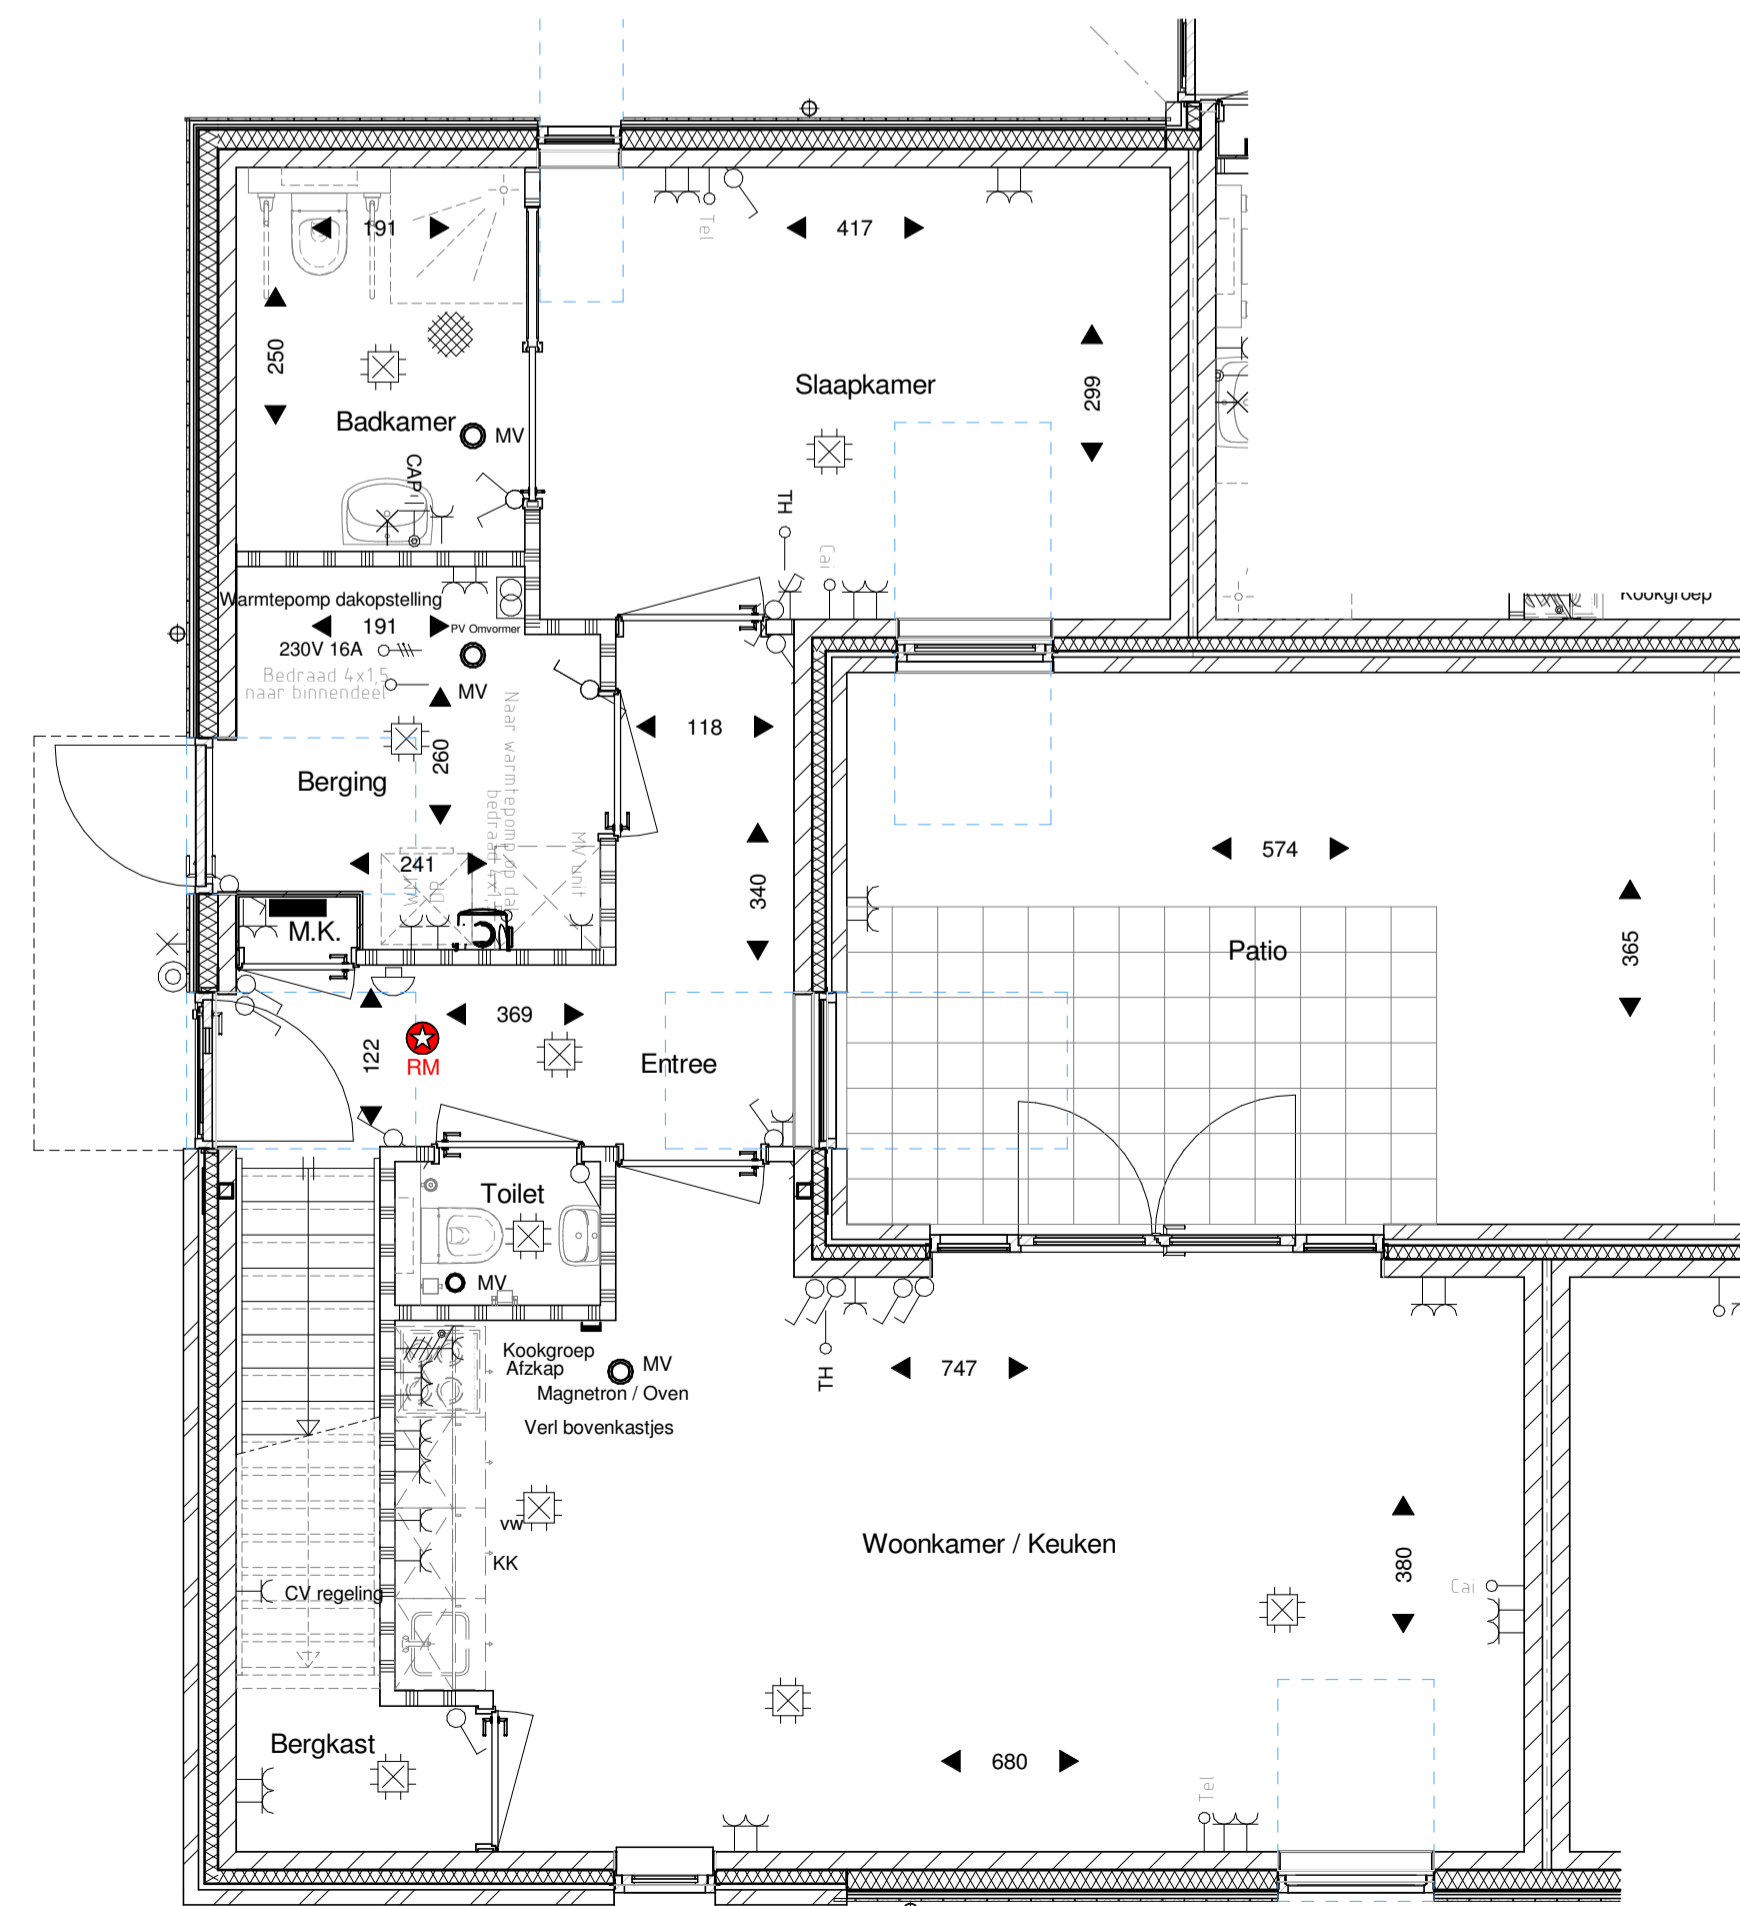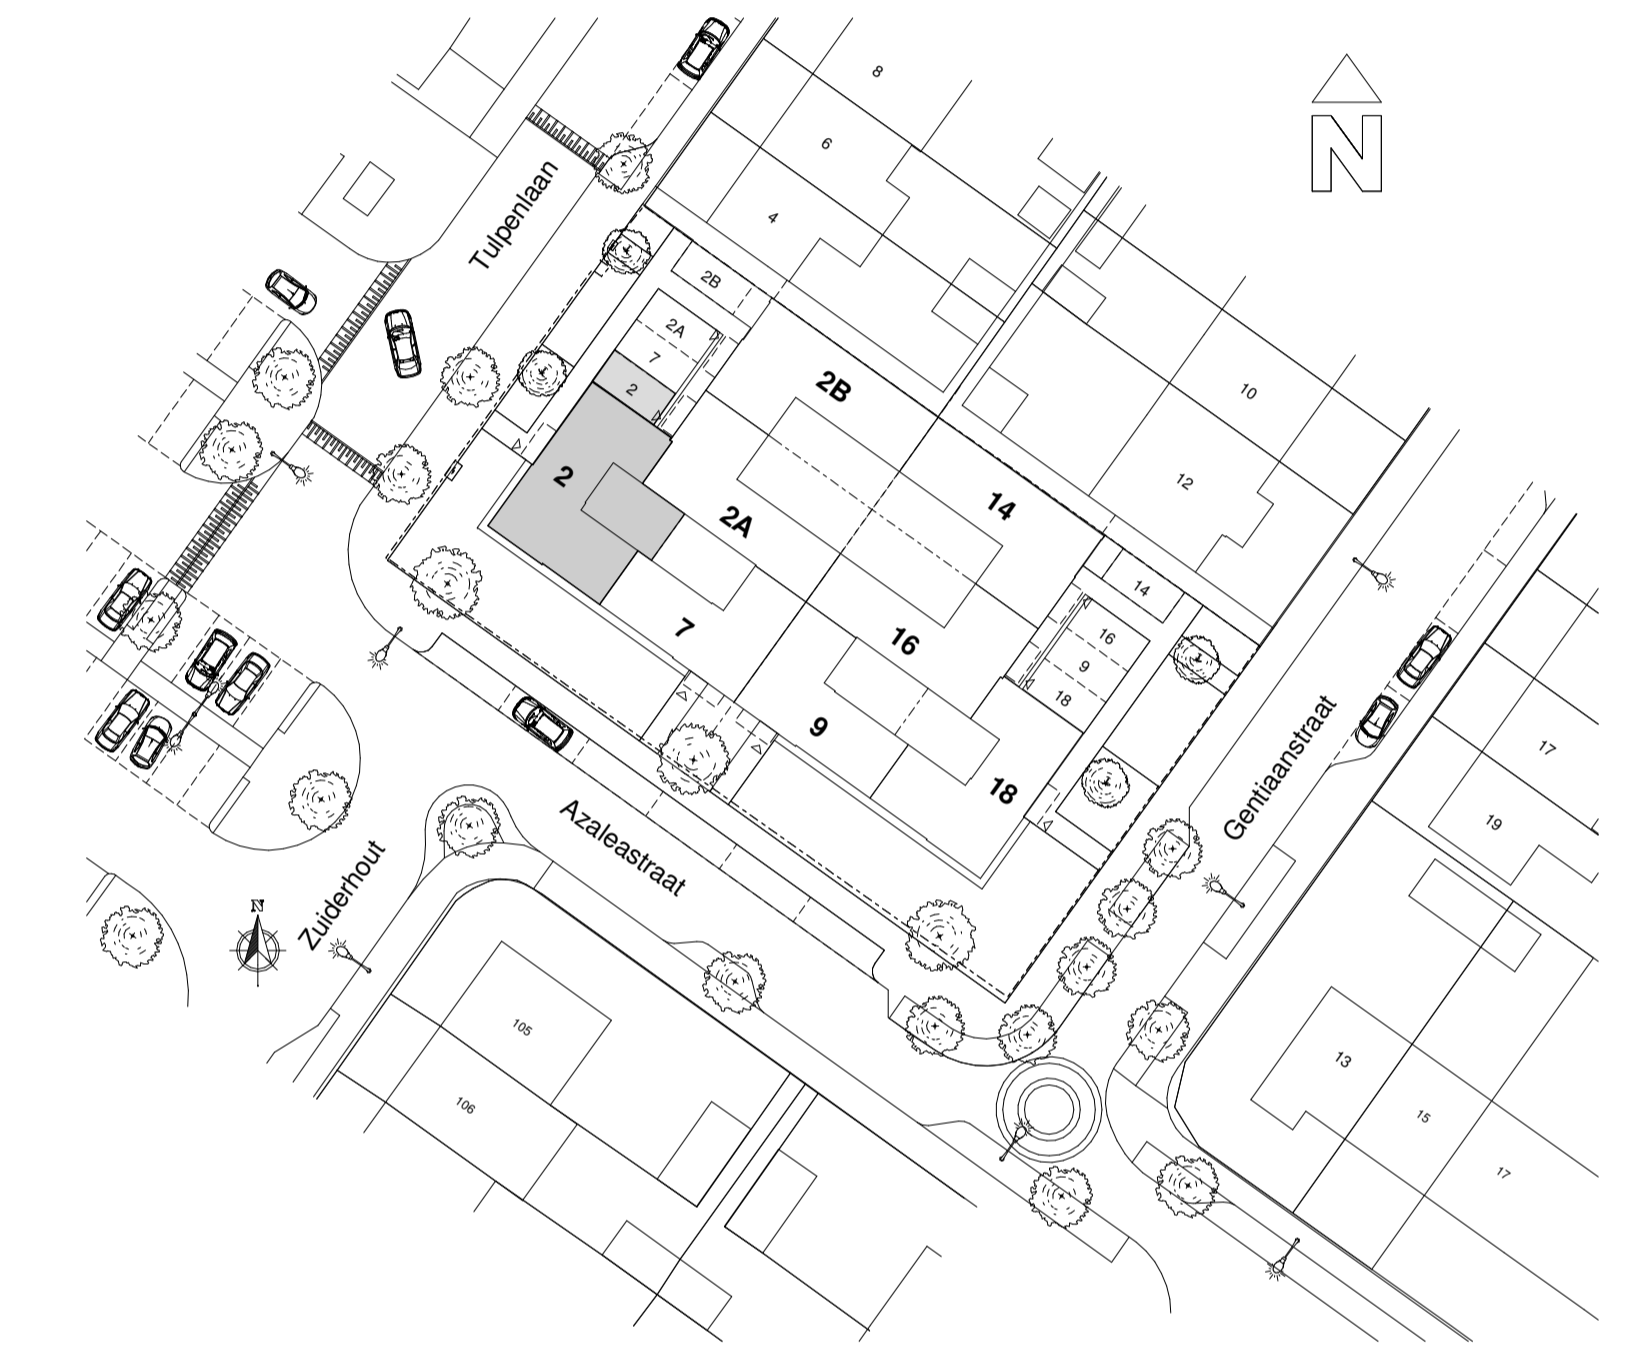

PLATTEGROND - BEGANE GROND

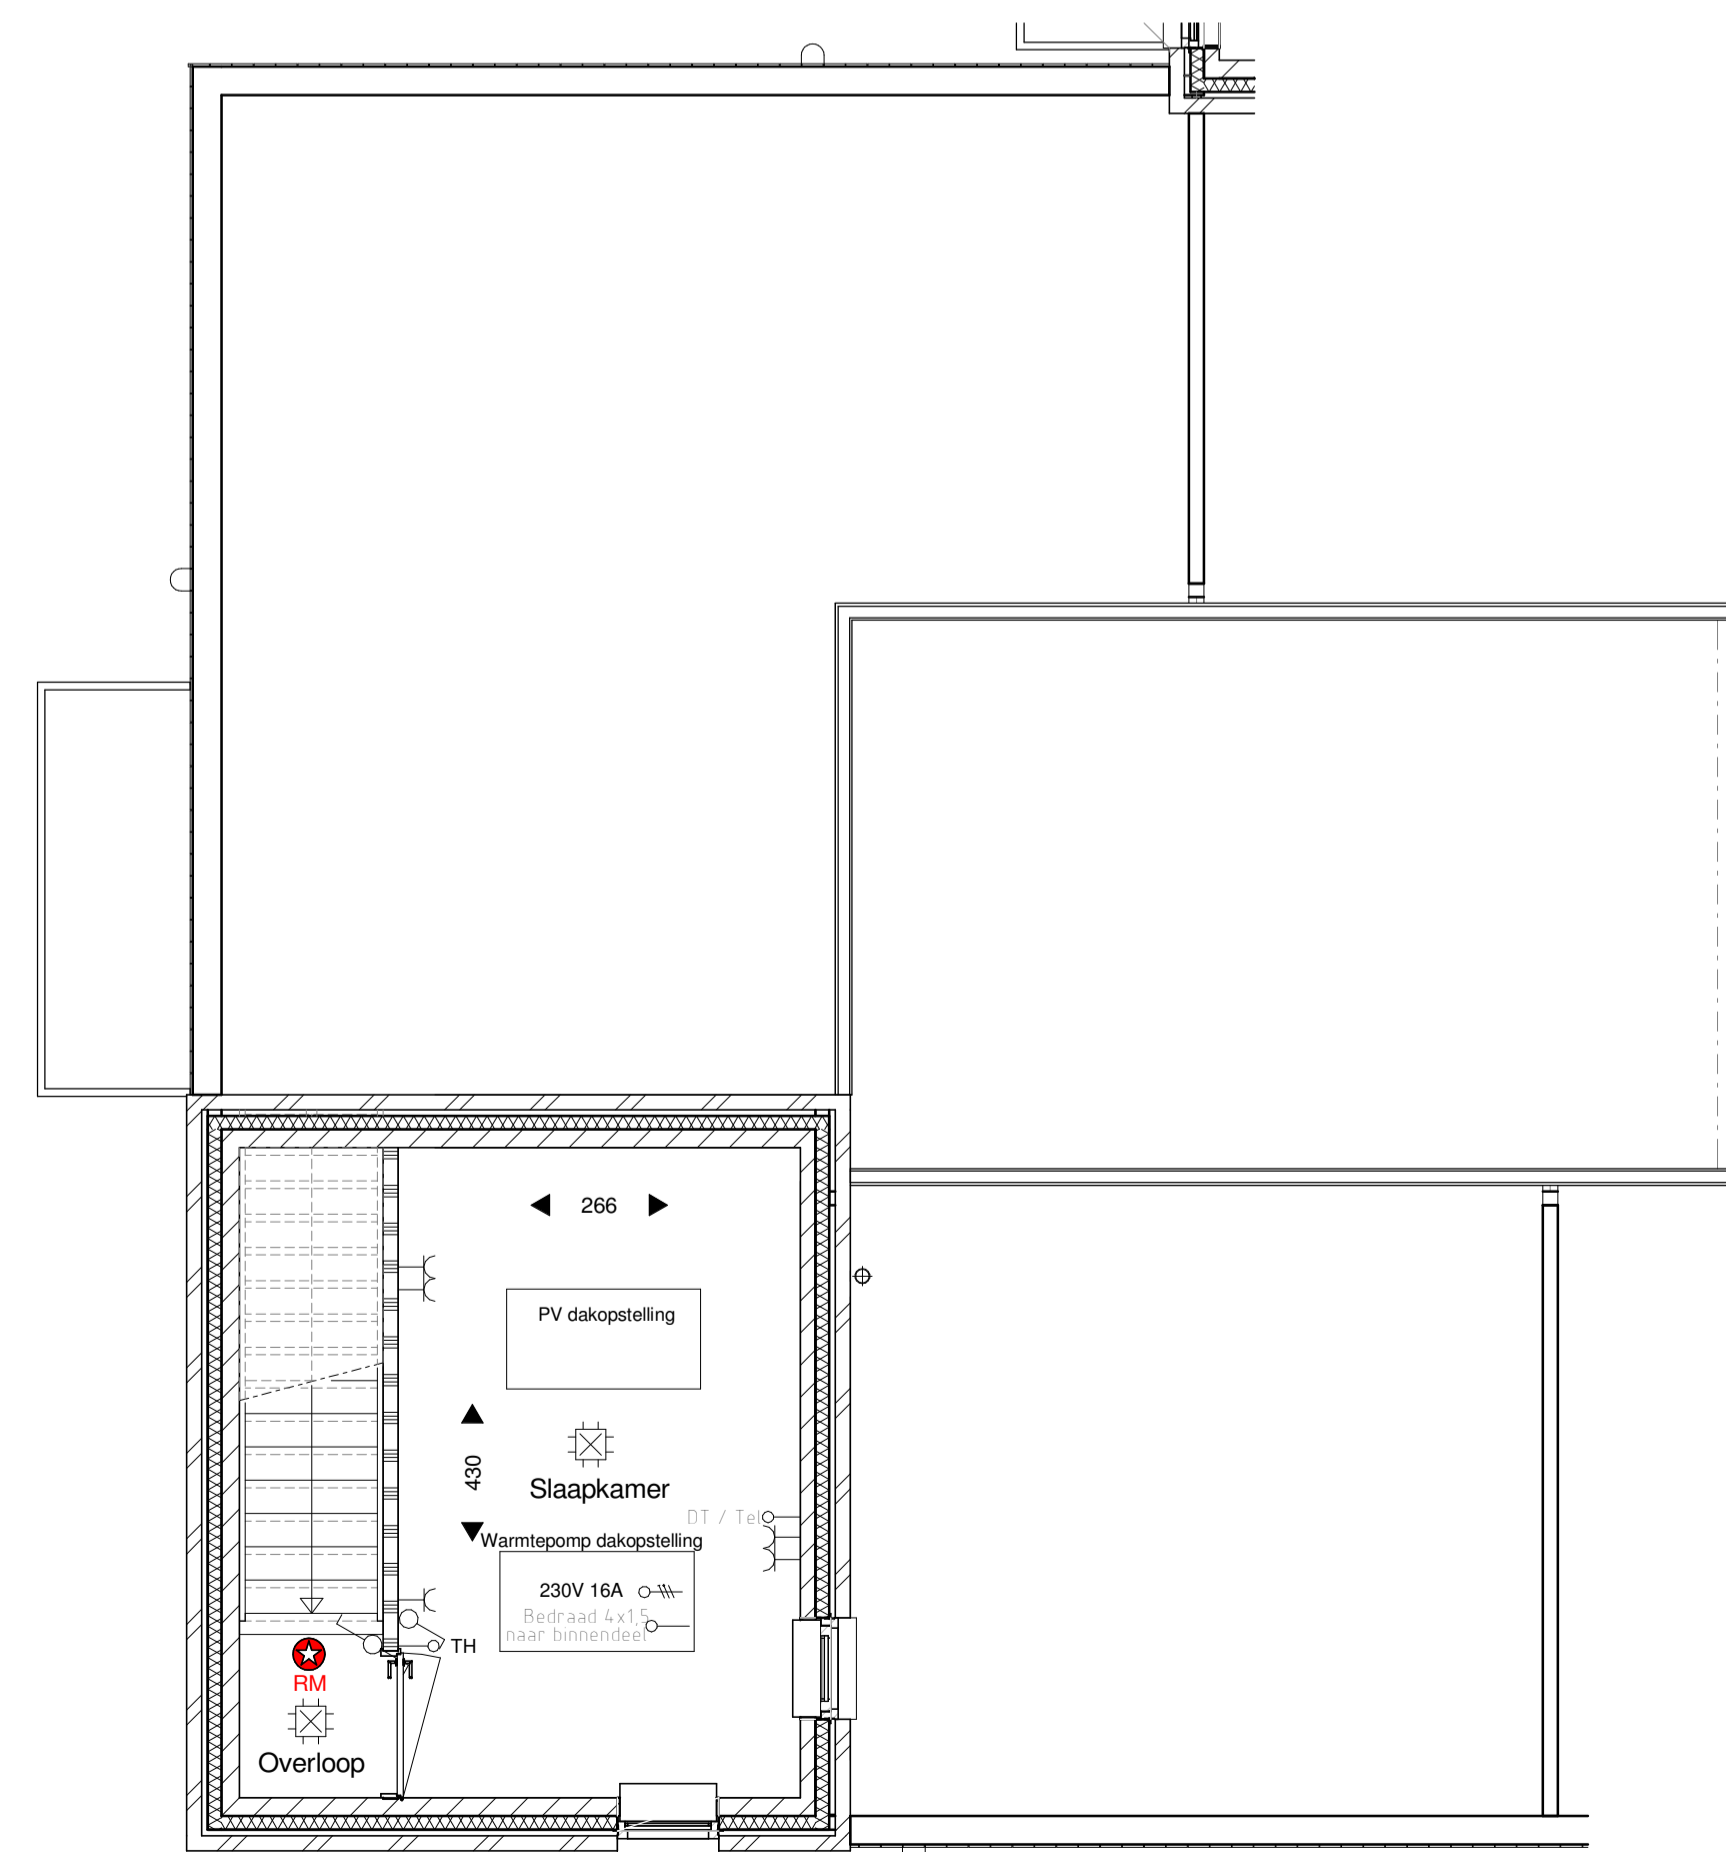

PLATTEGROND - VERDIEPING

RENVOOI WANDEN + TERREIN

- Baksteen metselwerk (enkelzijdig schoonwerk)
- Kalkzandsteen lijnwerk
- Cellenbeton
- Isolatie
- Betonstraatstenen keperverband
- Betontegels 300 x 300 mm halfsteensverband

RENVOOI INSTALLATIES

- | Symbol | Omschrijving | | |
|--------|--------------------------------------|--|---|
| | Bedien- en schakelpaneel verlichting | | Wandcontactdoos enkel |
| | Wisselschakeling | | Wandcontactdoos dubbel |
| | Centraaldoos | | Kookgroep 2l 230V |
| | Ruimtethermostaat | | Aansluitpunt 230V |
| | Wandlichtpunt aansluiting | | Aansluitpunt 400V |
| | Centraaldoos aarding badkamer | | Verdeelinrichting |
| | Aardingmat in vloer badkamer | | Schel |
| | Pulsdrukker | | Voorziening centrale antenne installatie |
| | | | Voorziening telefoon / data aansluiting |
| | | | Circa maten in cm |
| | | | Ventilatie voorziening |
| | | | Plafond afvoerpunt mechanische ventilatie |
| | | | Wand afvoerpunt mechanische ventilatie |
| | | | Verdeler vloerverwarming |

= Heldere letselvrije beglazing conform NEN 3569



Dommelplein 1
5271 AV Sint-Michielsgestel
T. +31 (0)73 - 551 3053
info@vanbovenarchitecten.nl
www.vanbovenarchitecten.nl
Reg. Nr. SBA 1.961201.013

Plan
Nieuwbouw 8 grondgebonden patiowoningen plan
"De Taaltuin" Gentiaanstraat 14 te Oosterhout
Onderdeel
VERKOOPTEKENING - Tulpenlaan 2
Gevelaanzichten, Plattegronden, Situatie
Opdrachtgever
NedBel Realisatie B.V.
Augustijnendreef 2
5611 CS Eindhoven
Gemeente
Oosterhout

Gew. 4	12-07-2023
Gew. 3	31-10-2022
Gew. 2	04-08-2022
Gew. 1	25-07-2022
Datum	1:50/100
Schaal	594x1000
Formaat	
Blad No.	T2
Werk No.	2019.05