



NOORDWESTGEVEL - TULPENLAAN



BINNENGEVEL ZUIDOOST



BINNENGEVEL NOORDOOST



RENVOOI WANDEN + TERREIN

- Baksteen metselwerk (enkelzijdig schoonwerk)
- Kalkzandsteen lijmwerk
- Cellenbeton
- Isolatie
- Betonstraatstenen keperverband
- Betontegels 300 x 300 mm halfsteensverband


RENVOOI INSTALLATIES

Symbol Omschrijving

- |                                      |  |   |
|--------------------------------------|--|---|
| Bedien- en schakelpaneel verlichting | Wandcontactdoos dubbel                       | TEL Voorziening telefoon / data aansluiting |
| Wisselschakeling                     | Kookgroep 2f 230V                            | Circa maten in cm                           |
| Centraaldoos                         | Aansluitpunt 230V                            | VV Ventilatie voorziening                   |
| Ruimtheterraat                       | Aansluitpunt 400V                            | Plafond afvoerpunt mechanische ventilatie   |
| Wandlichtpunt aansluiting            | Centraaldoos aarding badkamer                | Wand afvoerpunt mechanische ventilatie      |
| Aardingmat in vloer badkamer         | Verdeelinrichting                            | Verdeler vloerverwarming                    |
| Aardingmat in vloer badkamer         | Schel  |   |
| Pulsdrukter                          | CAI Voorziening centrale antenne installatie |   |

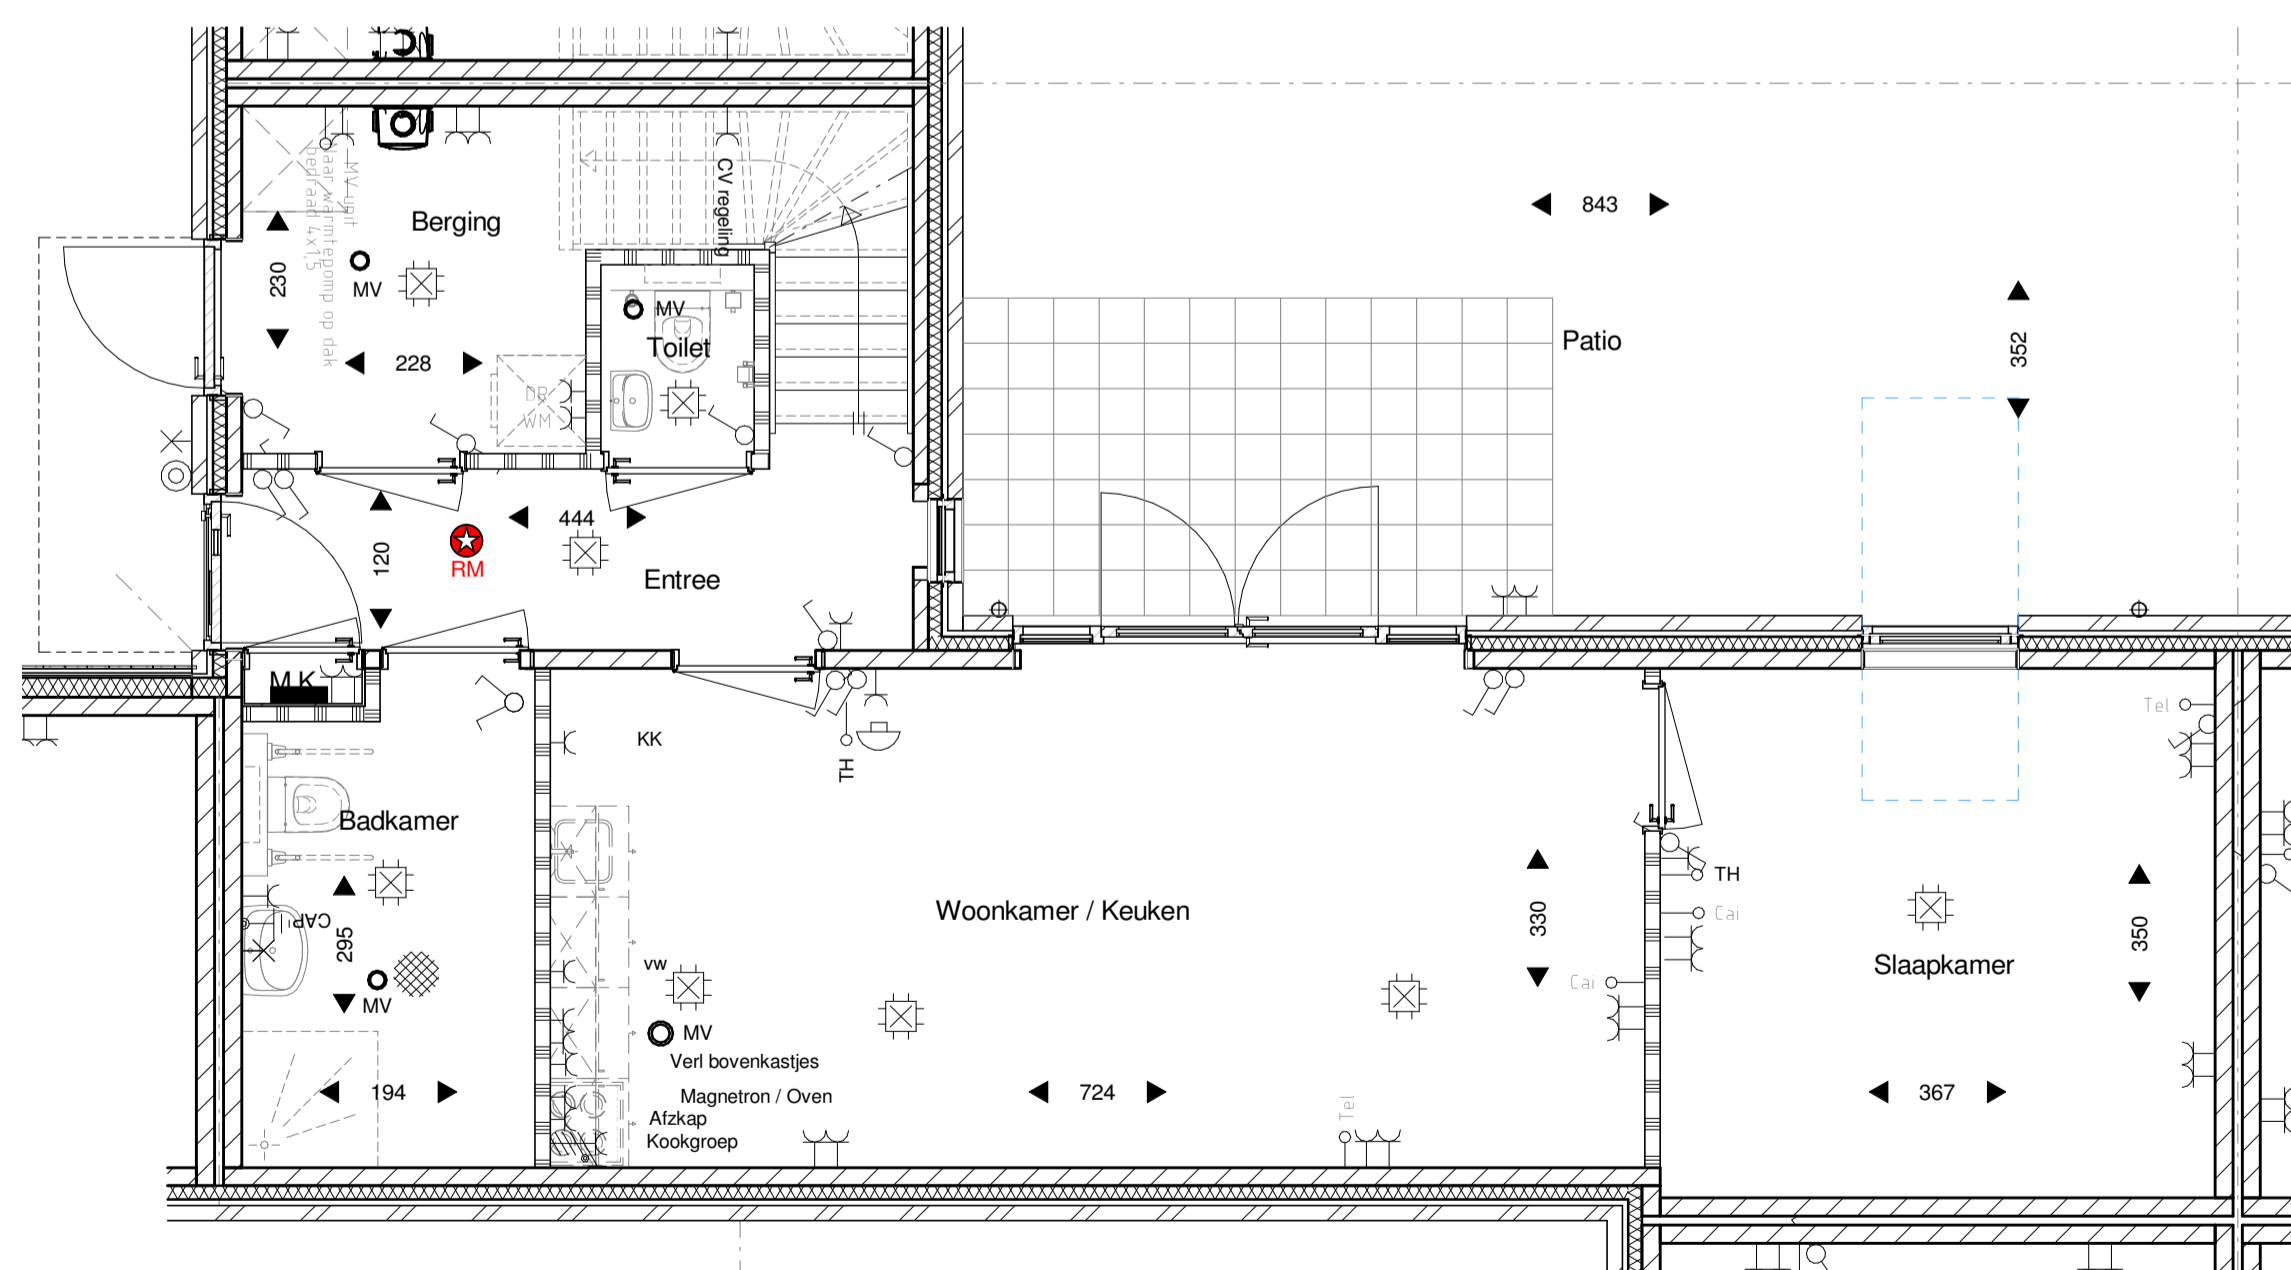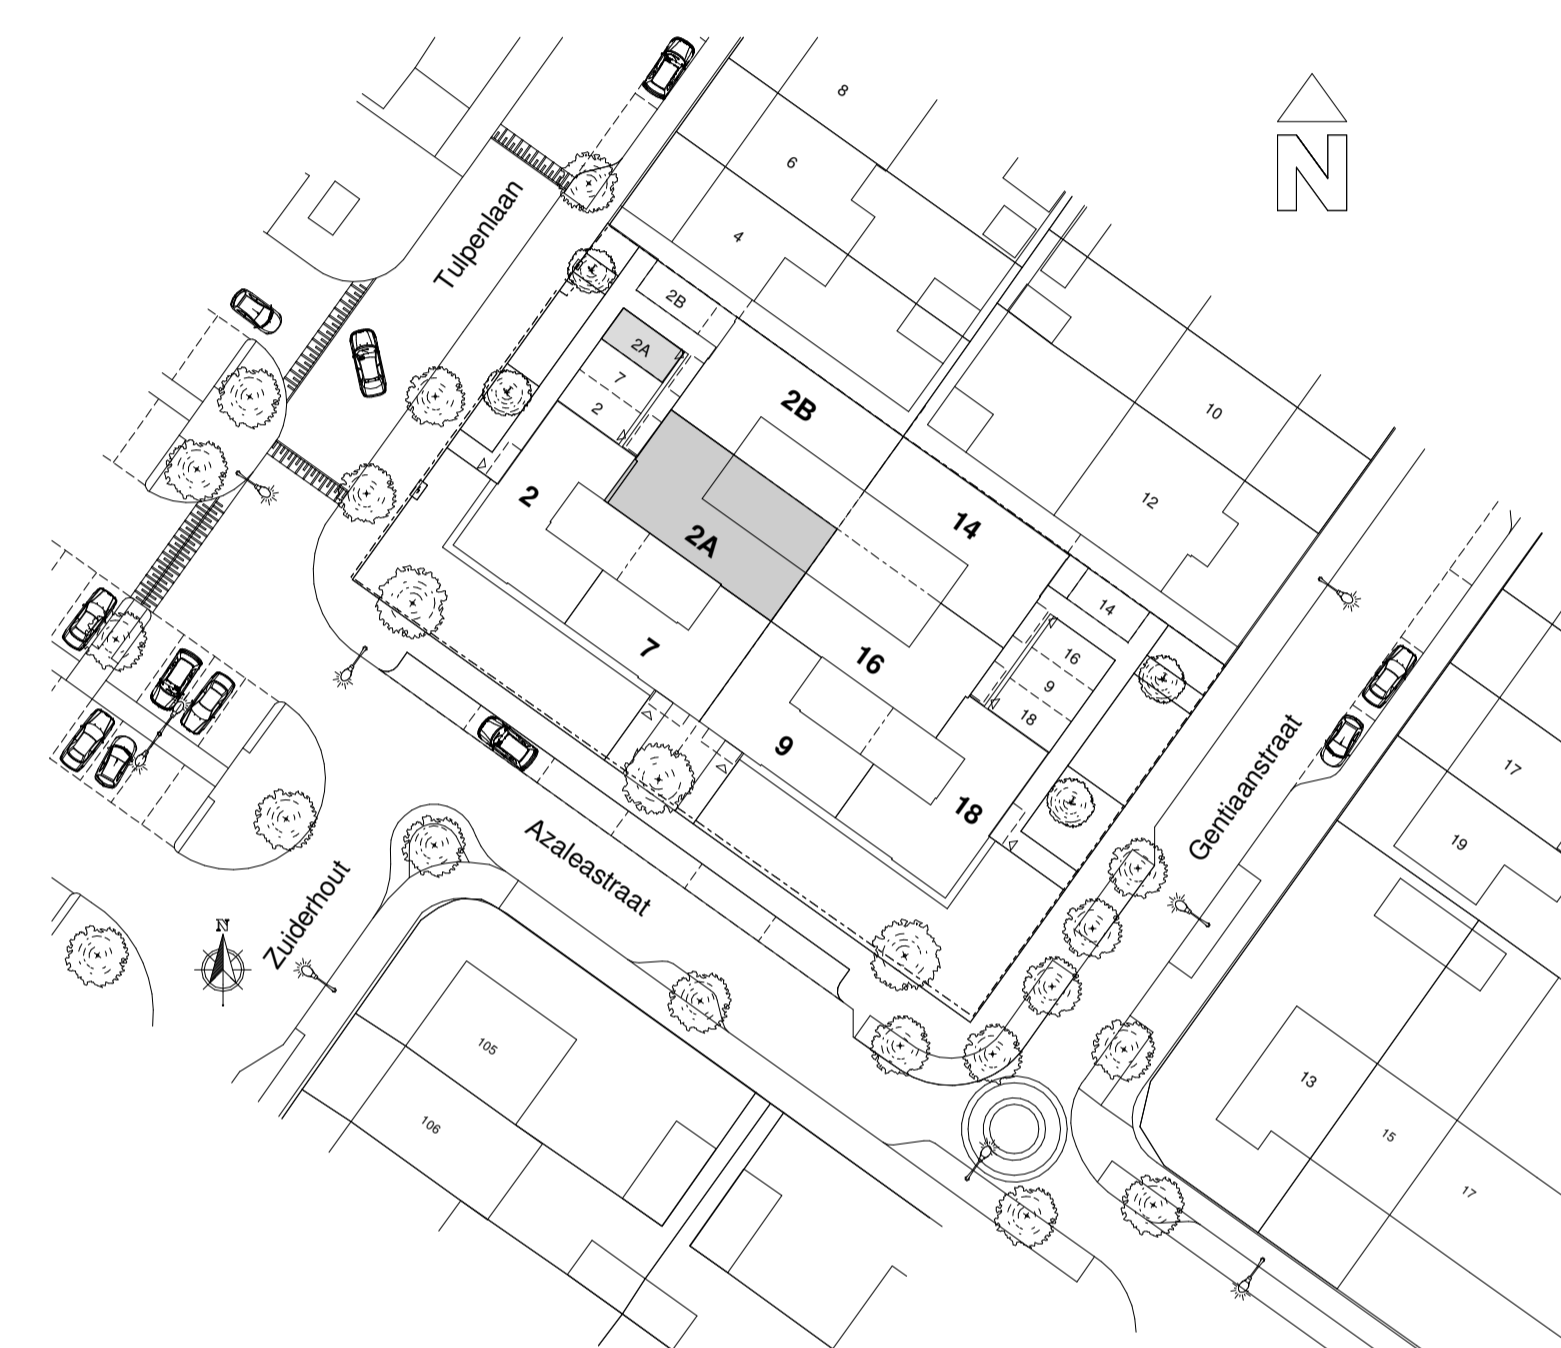

PLATTEGROND - BEGANE GROND

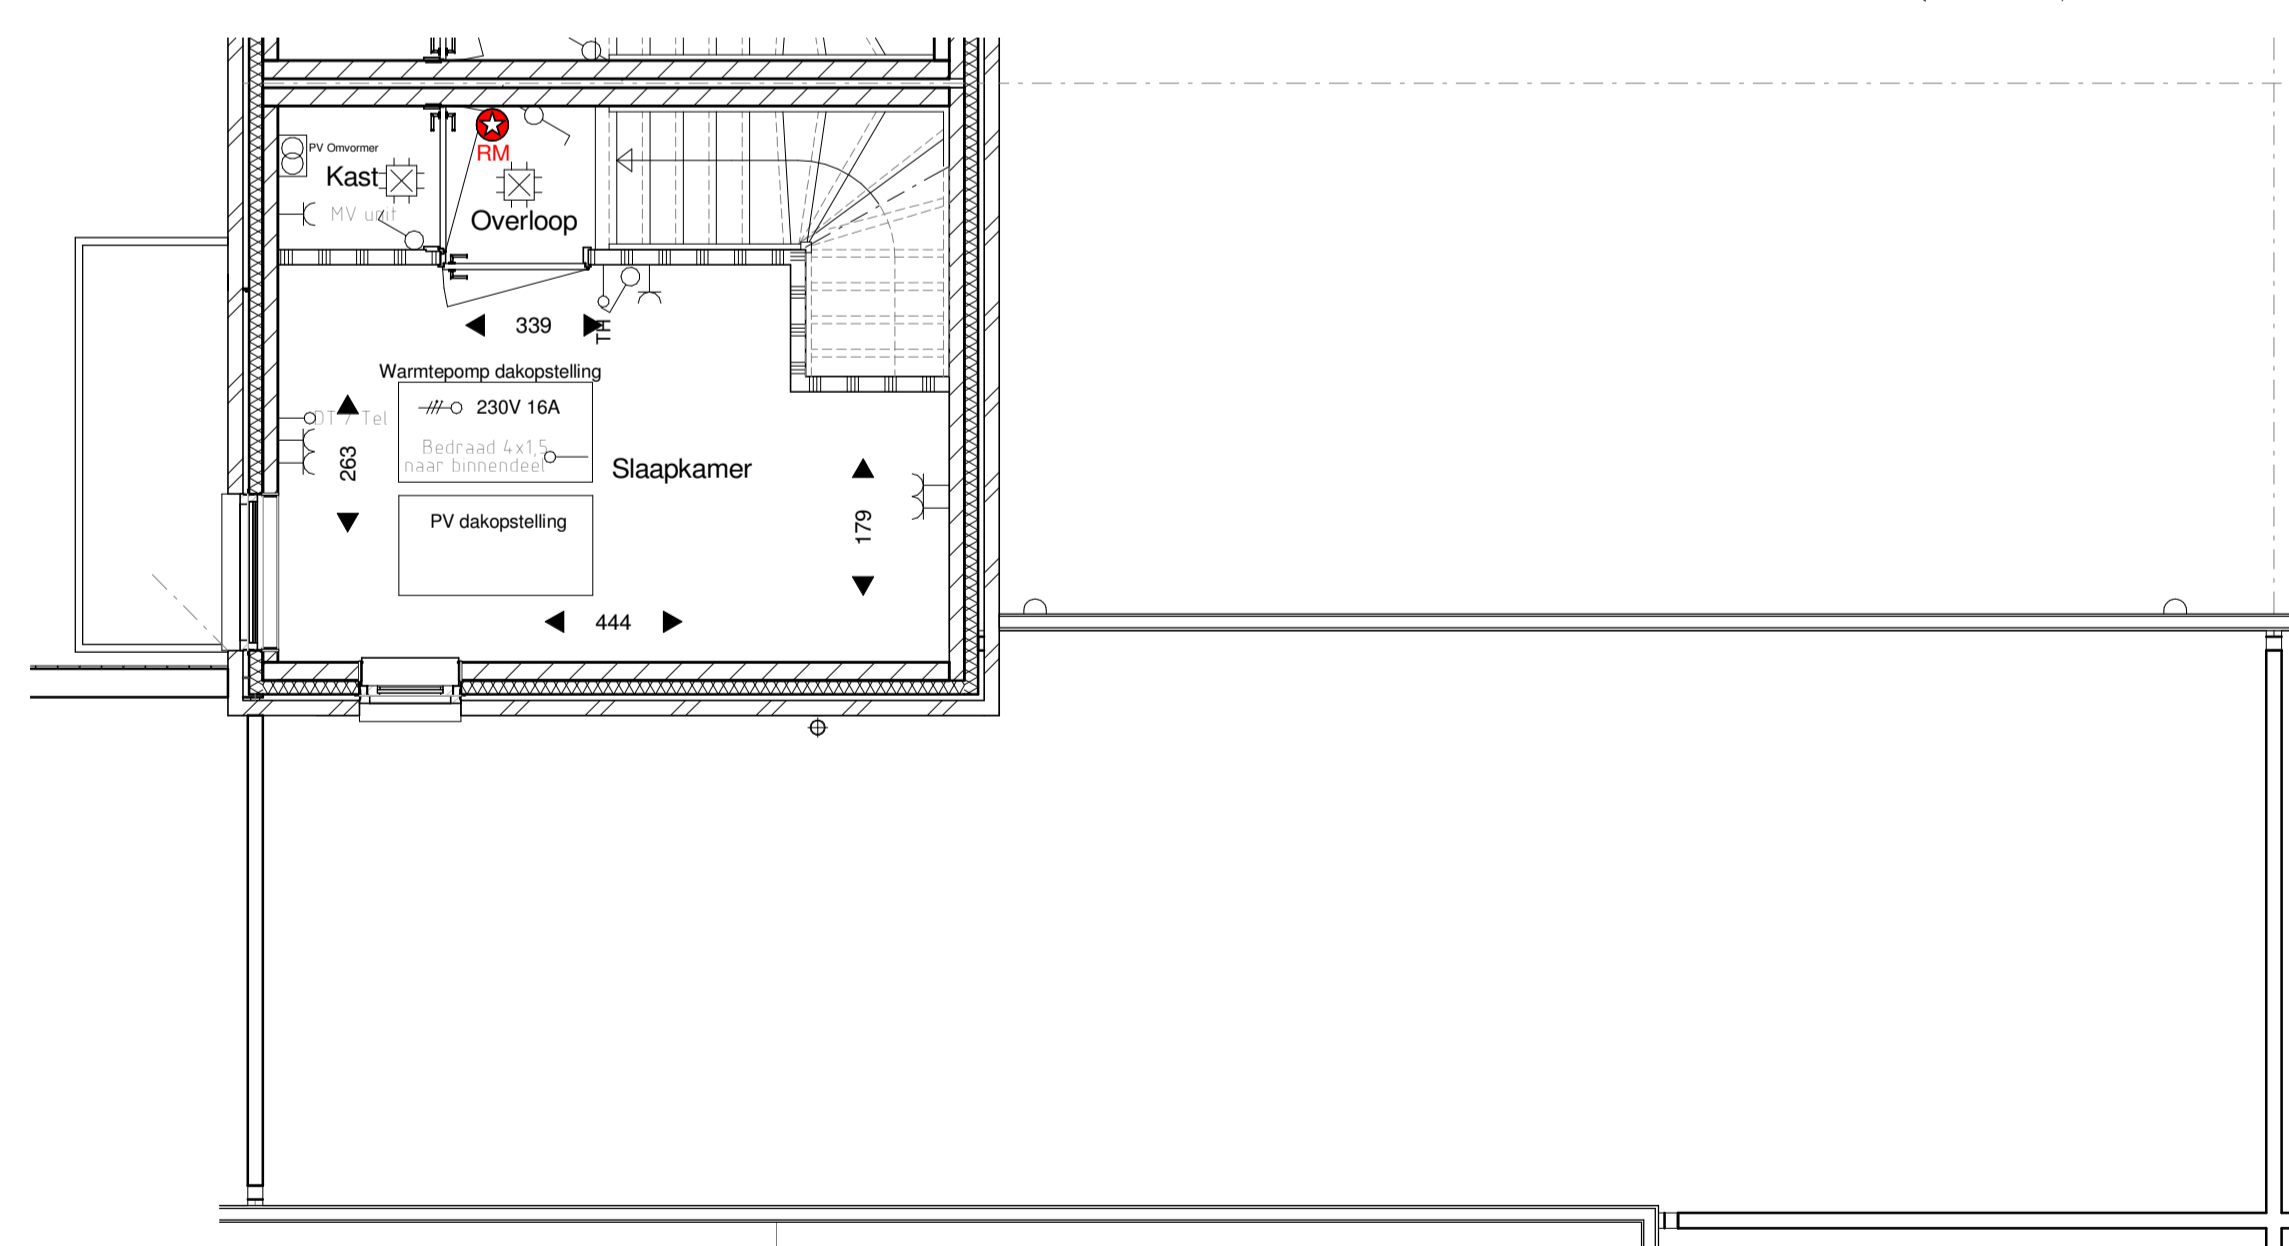

PLATTEGROND - VERDIEPING

= Heldere letsveilige beglazing conform NEN 3569

**VAN BOVEN ARCHITECTEN**  
 Domeinplein 1  
 5271 AV Sint-Michielsgestel  
 T. +31 (0)73 - 551 3053  
 info@vanbovenarchitecten.nl  
 www.vanbovenarchitecten.nl  
 Reg.Nr. SBA 1.961201.013

Plan  
 Nieuwbouw 8 grondgebonden patiowoningen plan  
 "De Taaltuin" Gentiaanstraat 14 te Oosterhout  
 Onderdeel  
 VERKOOPTEKENING - Tulpenlaan 2A  
 Gevelaanzichten, Plattegronden, Situatie  
 Opdrachtgever  
 NedBel Realisatie B.V.  
 Augustijnendreef 2  
 5611 CS Eindhoven  
 Gemeente  
 Oosterhout

Gew. 4	24-10-2023
Gew. 3	12-07-2023
Gew. 2	31-10-2022
Gew. 1	04-08-2022
Datum	25-07-2022
Schaal	1:50/100
Formaat	A1
Blad No.	<b>T2A</b>
Werk No.	<b>2019.05</b>