

ZUIDWESTGEVEL - AZALEASTRAAT

ZUIDOOSTGEVEL - GENTIAANSTRAAT



NOORDOOSTGEVEL




BINNENGEVEL NOORDOOST

BINNENGEVEL NOORDWEST

BINNENGEVEL ZUIDWEST

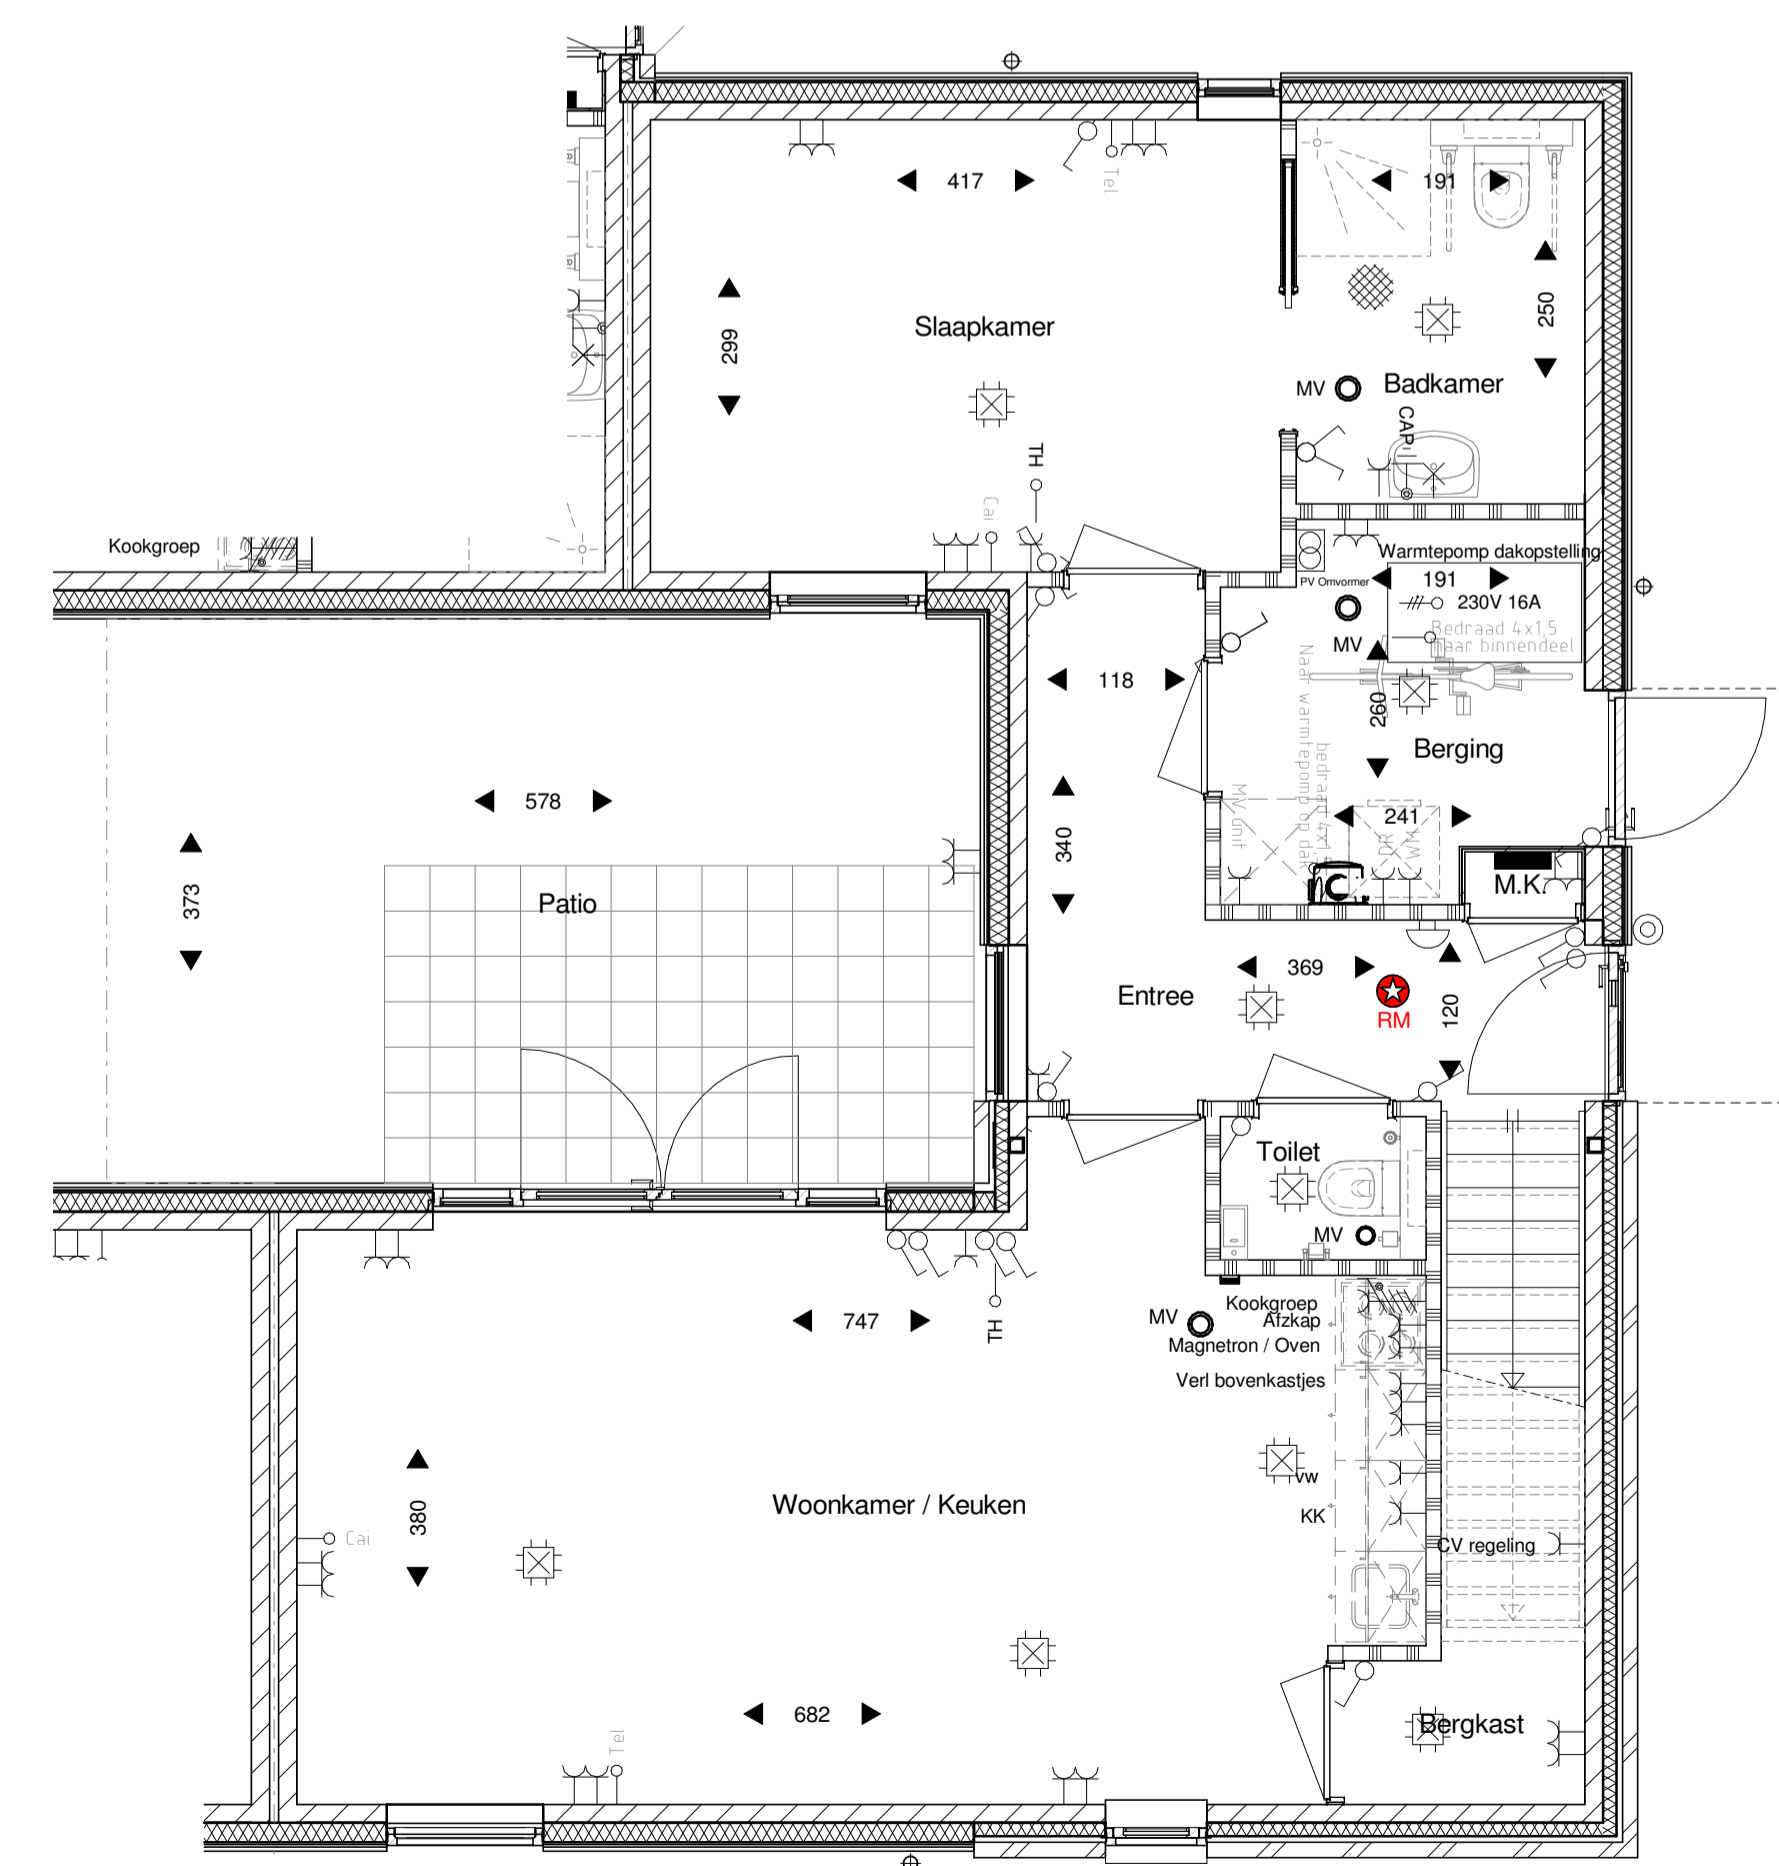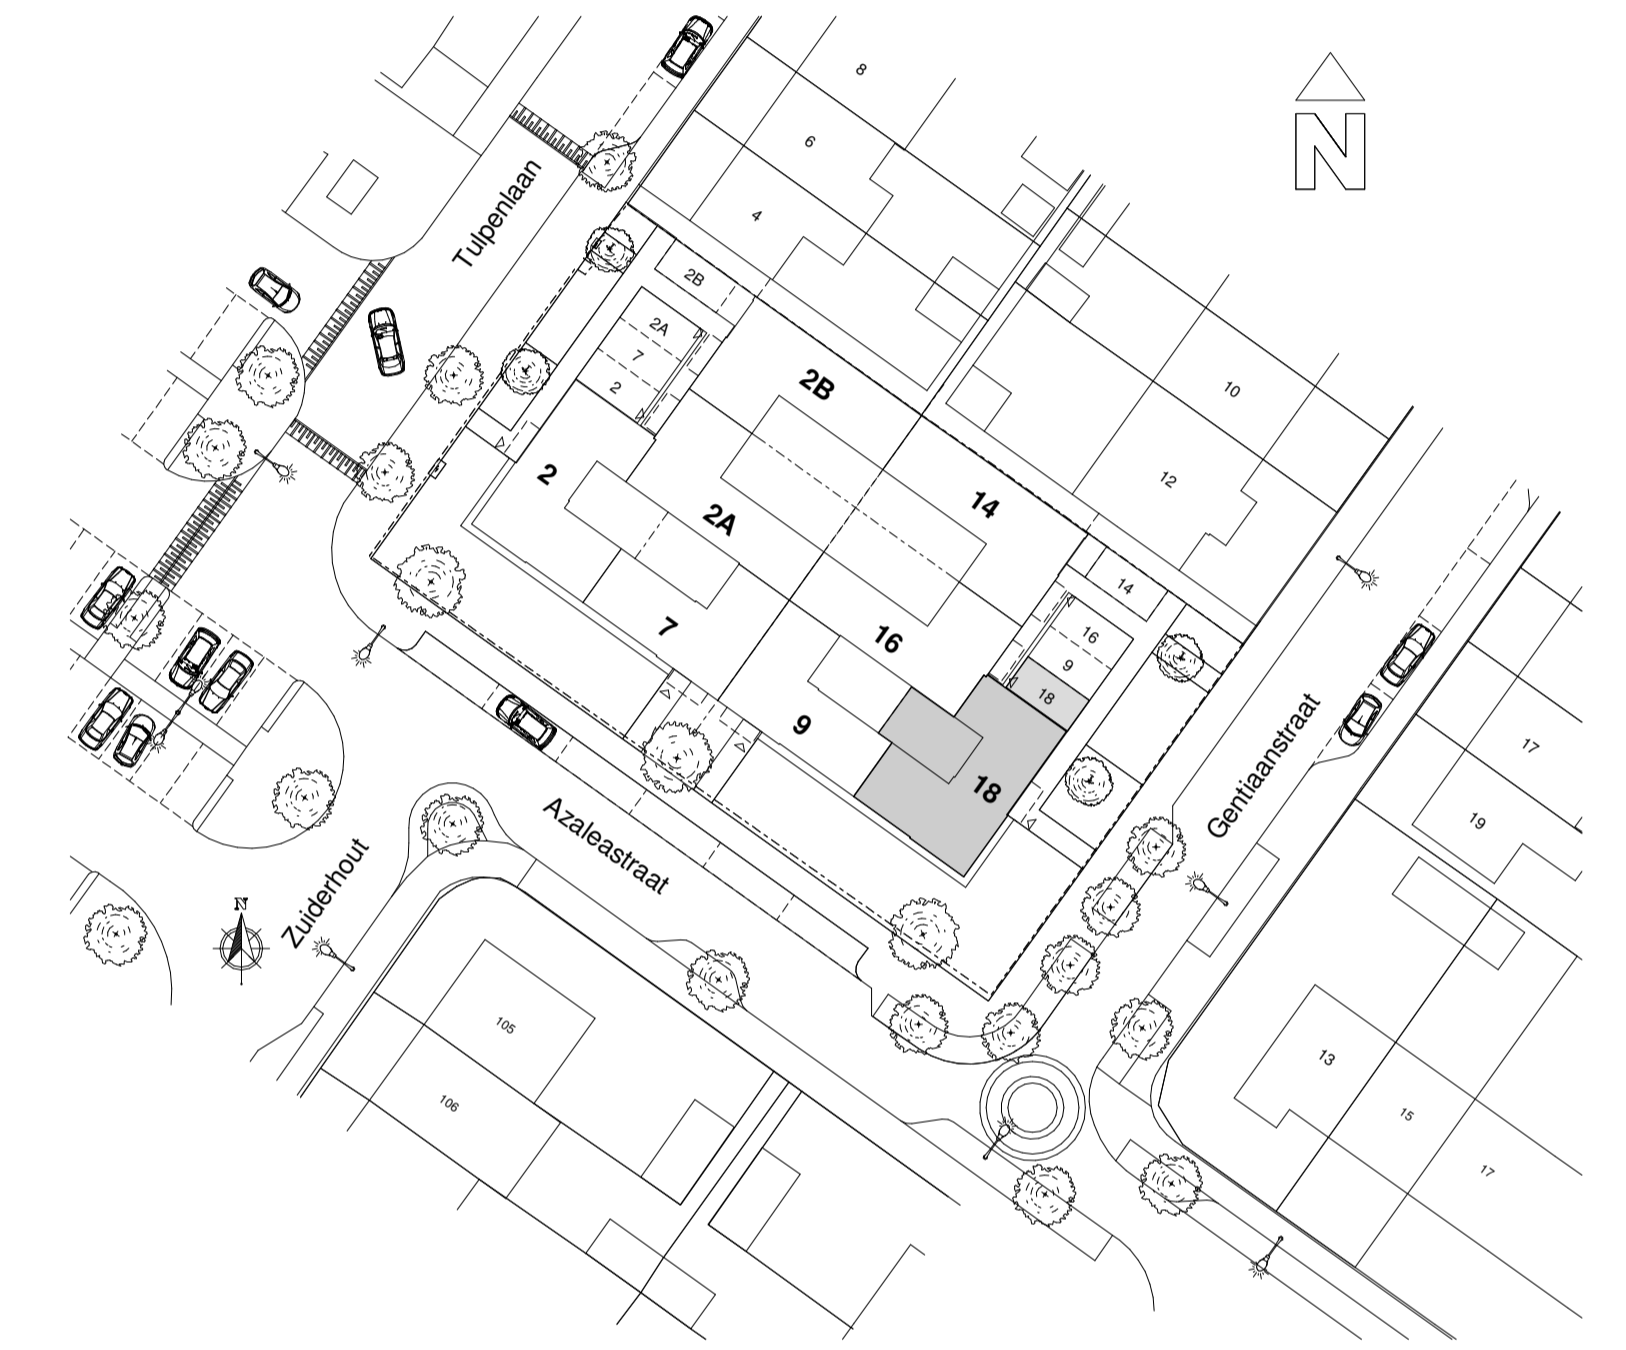

PLATTEGROND - BEGANE GROND

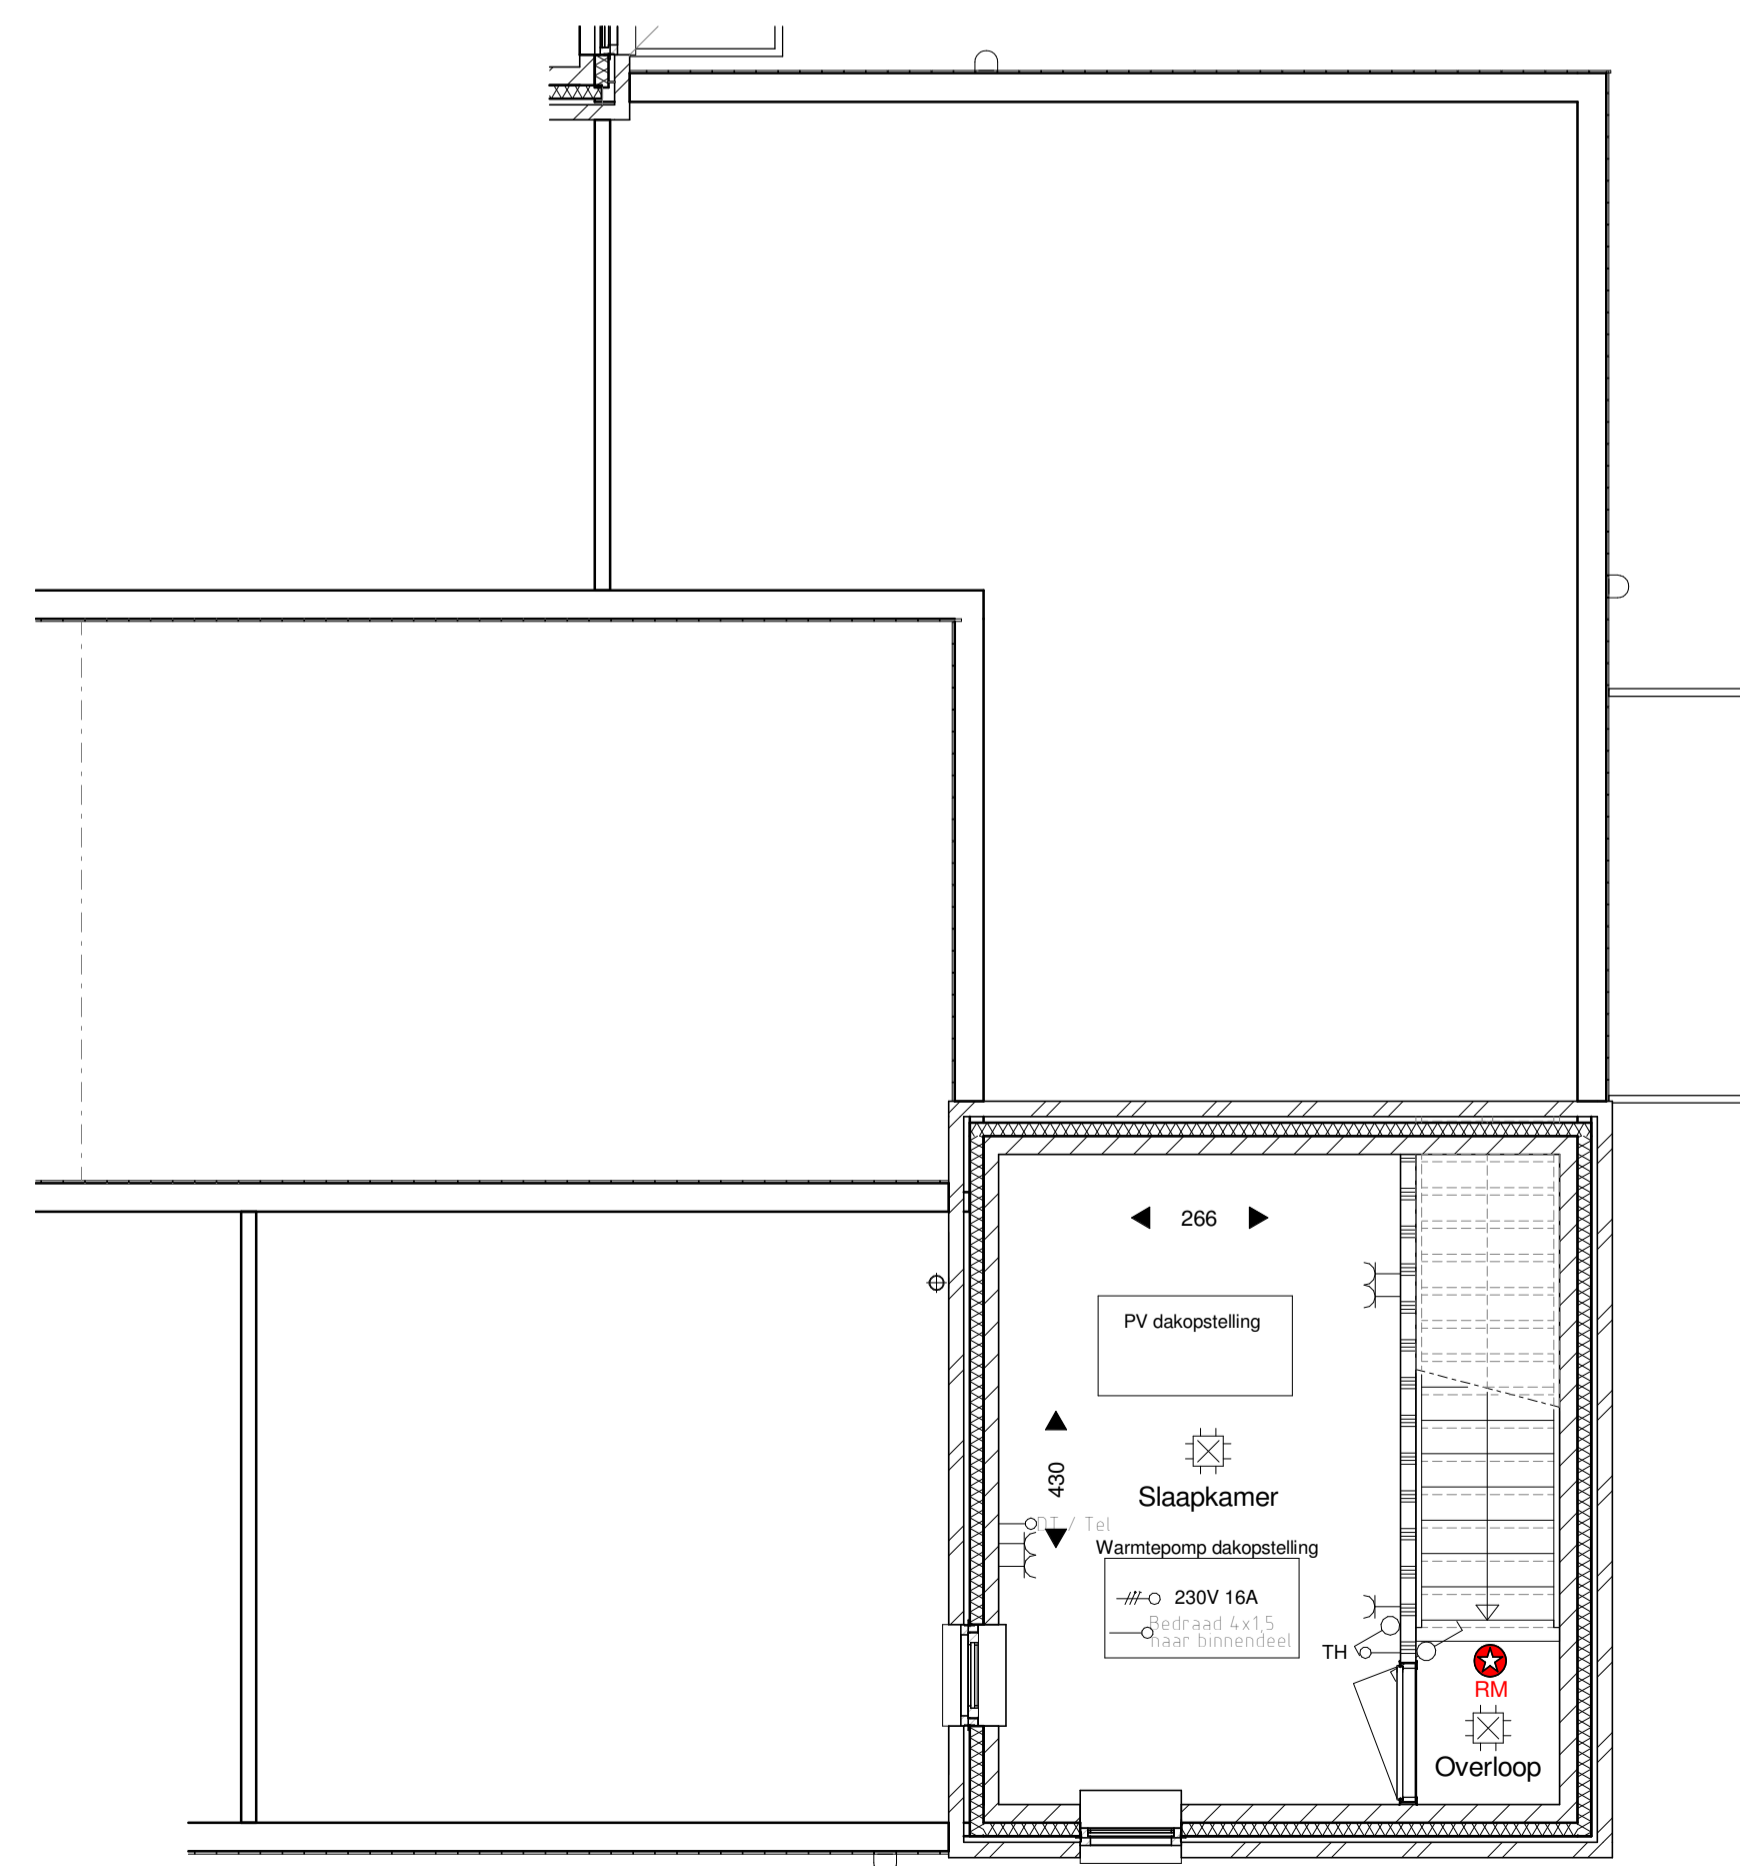

PLATTEGROND - VERDIEPING

RENVOOI WANDEN + TERREIN

- Baksteen metselwerk (enkelzijdig schoonwerk)
- Kalkzandsteen lijmwerk
- Cellenbeton
- Isolatie
- Betonstraatstenen keperverband
- Betontegels 300 x 300 mm halfsteensverband

RENVOOI INSTALLATIES

- | | | | | | | | | | | | | | | | | | | | | | |
|--------------------------------------|------------------|--------------|-------------------|---------------------------|-------------------------------|------------------------------|-------------|-----------------------|------------------------|-------------------|-------------------|-------------------|-------------------|-------|--|---|-------------------|------------------------|---|--|---------------------------|
| Bedien- en schakelpaneel verlichting | Wisselschakeling | Centraaldoos | Ruimtethermostaat | Wandlichtpunt aansluiting | Centraaldoos aarding badkamer | Aardingmat in vloer badkamer | Pulsdrukker | Wandcontactdoos enkel | Wandcontactdoos dubbel | Kookgroep 21 230V | Aansluitpunt 230V | Aansluitpunt 400V | Verdeelinrichting | Schel | Voorziening centrale antenne installatie | Voorziening telefoon / data aansluiting | Circa maten in cm | Ventilatie voorziening | Plafond afvoerpunt mechanische ventilatie | Wand afvoerpunt mechanische ventilatie | Verdelers vloerverwarming |
|--------------------------------------|------------------|--------------|-------------------|---------------------------|-------------------------------|------------------------------|-------------|-----------------------|------------------------|-------------------|-------------------|-------------------|-------------------|-------|--|---|-------------------|------------------------|---|--|---------------------------|

= Heldere letselvrije beglazing conform NEN 3569

VAN BOVEN ARCHITECTEN
 Dommelplein 1
 5271 AV Sint-Michiëlsgestel
 T. +31 (0)73 - 551 3053
 info@vanbovenarchitecten.nl
 www.vanbovenarchitecten.nl
 Reg. Nr. SBA 1.961201.013

Plan
 Nieuwbouw 8 grondgebonden patio-woningen plan
 "De Taaltuin" Gentiaanstraat 14 te Oosterhout
 Onderdeel
 VERKOOPTEKENING - Gentiaanstraat 18
 Gevelaanzichten, Plattegronden, Situatie
 Opdrachtgever
 NedBel Realisatie B.V.
 Augustijnendreef 2
 5611 CS Eindhoven
 Gemeente
 Oosterhout

Gew. 4	
Gew. 3	
Gew. 2	31-10-2022
Gew. 1	04-08-2022
Datum	25-07-2022
Schaal	1:50/100
Formaat	594x1000
Blad No.	G18
Werk No.	2019.05